



Современный дизайн квартиры на ул. Старокубанская

Дизайн-проект интерьера квартиры


Рабочая документация

Краснодар 2024 г.


Ведомость рабочих чертежей

Лист	Наименование
	Обложка
01	Ведомость чертежей
02	Обмерный план
03	План демонтажа
04	План монтажа
05	Обмерный план после перепланировки
06	Планировочное решение
07	План водопровода и канализации
08	План привязки теплого пола
09	План напольных покрытий
10	План потолков
11	План расстановки осветительного оборудования.
12	Схема управления освещением
13	Сводный план электрических цепей
14	Схема разверток по стенам
15	Развертки Прихожая, Кухня – гостиная
16	Развертки Кухня – гостиная
17	Развертки Спальня
18	Развертки Балкон
19	Развертки Сан.узел

						Подп.	Дата			
Дизайнер	Алексеева НВ.							Стадия	Лист	Масштаб
Заказчик								АИ	01	1:45
								Ведомость чертежей		
								 РЕМКЛИК <small>ИСКУССТВО БЫТЬ НА ВЫСОТЕ</small>		

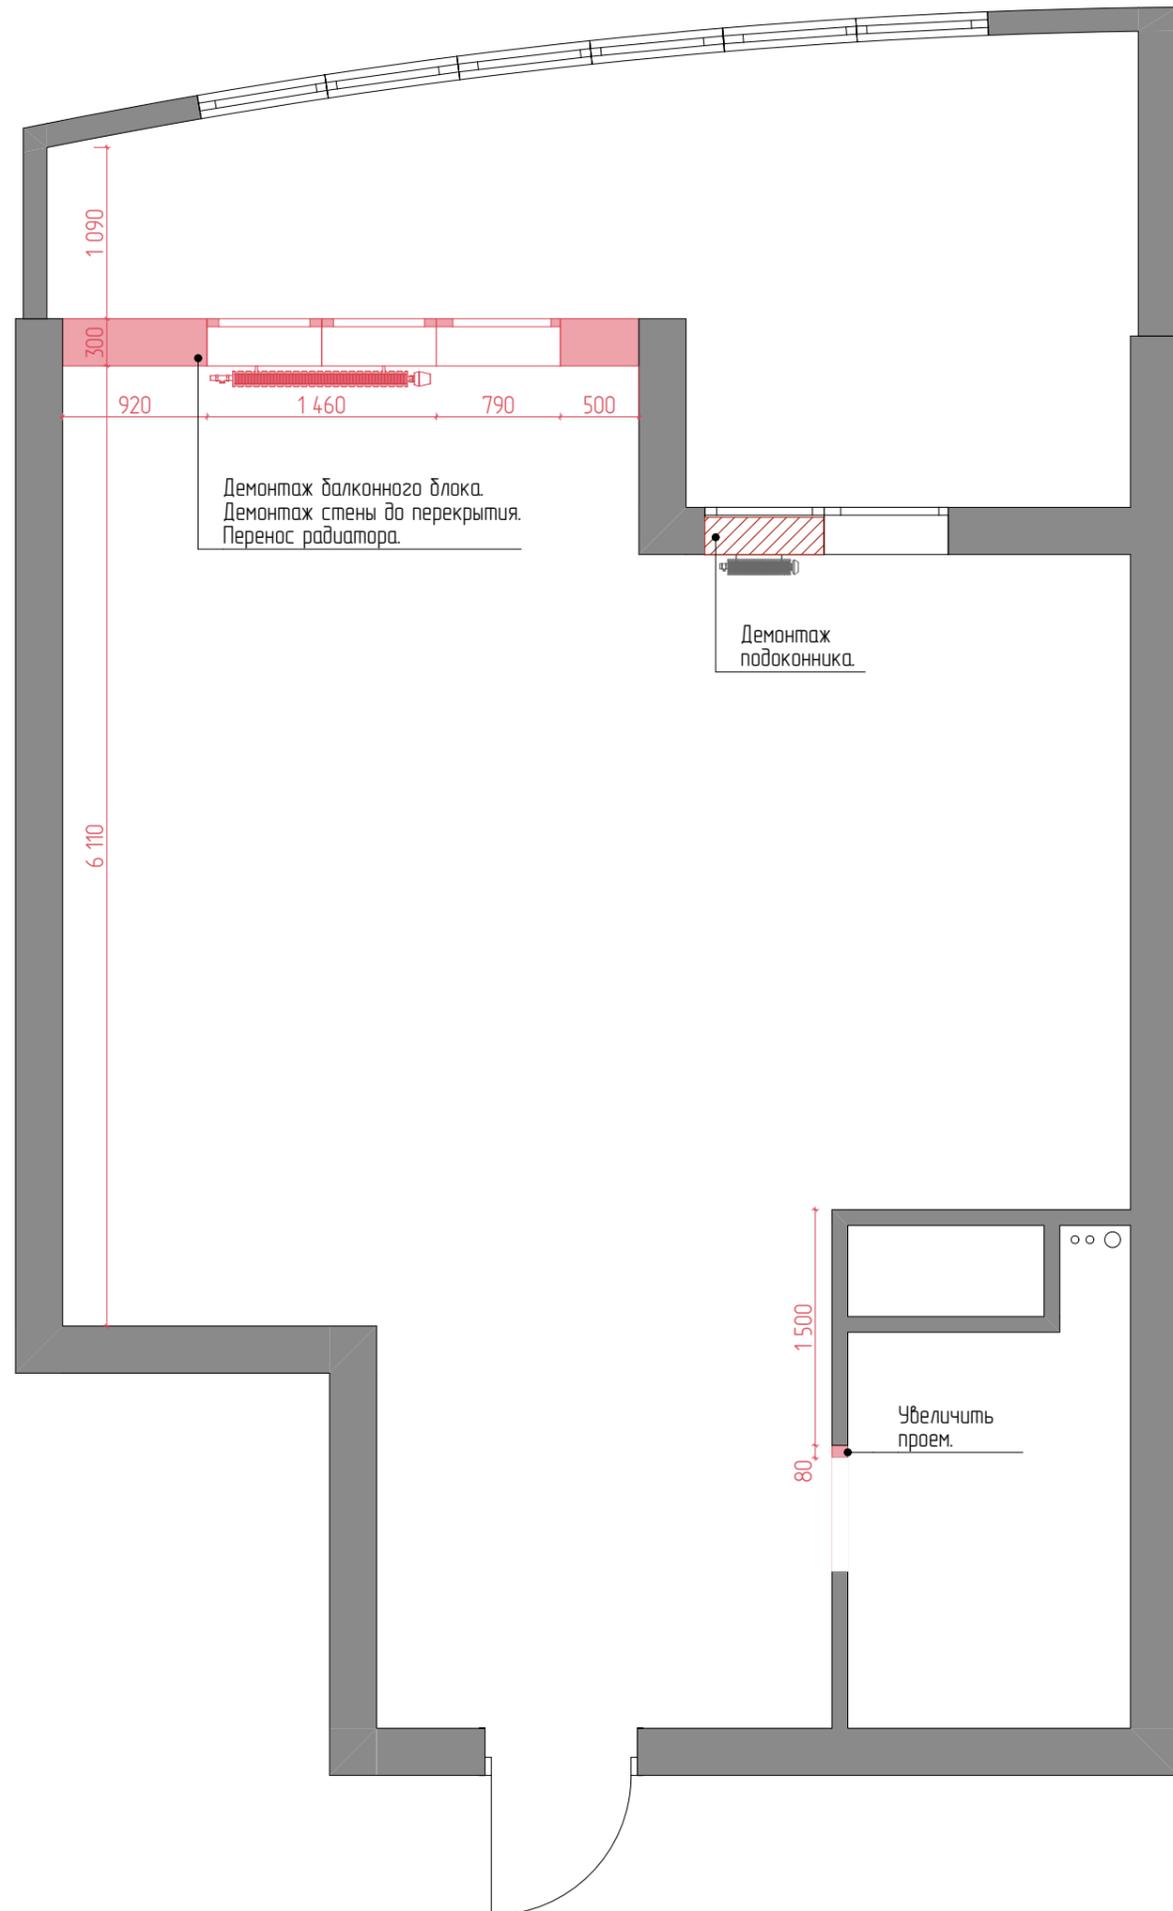

Условные обозначения	
	Существующие стены
	Демонтируемые конструкции

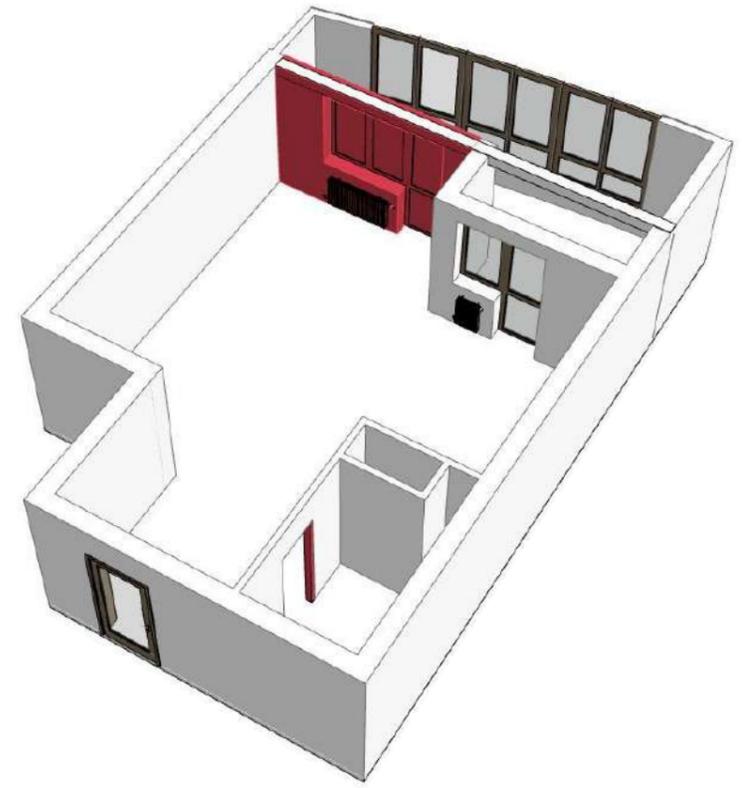


ПРИМЕЧАНИЕ:
 Высота помещения Нобщ. - 2720 мм.
 Высота помещения указана от стяжки до плиты перекрытия потолка
 Электрика: проводка выполнена частично, электрощиток установлен в прихожей
 Водопровод: существует. Выведен стояк.
 Отопление: существует. Радиаторы установлены
 Важно:
 Учесть затраты на вынос, погрузку и вывоз строительного мусора



			Подп.	Дата	
Дизайнер	Алексеева НВ.				
Заказчик					

План демонтажа

Стадия	Лист	Масштаб
АИ	03	1:45

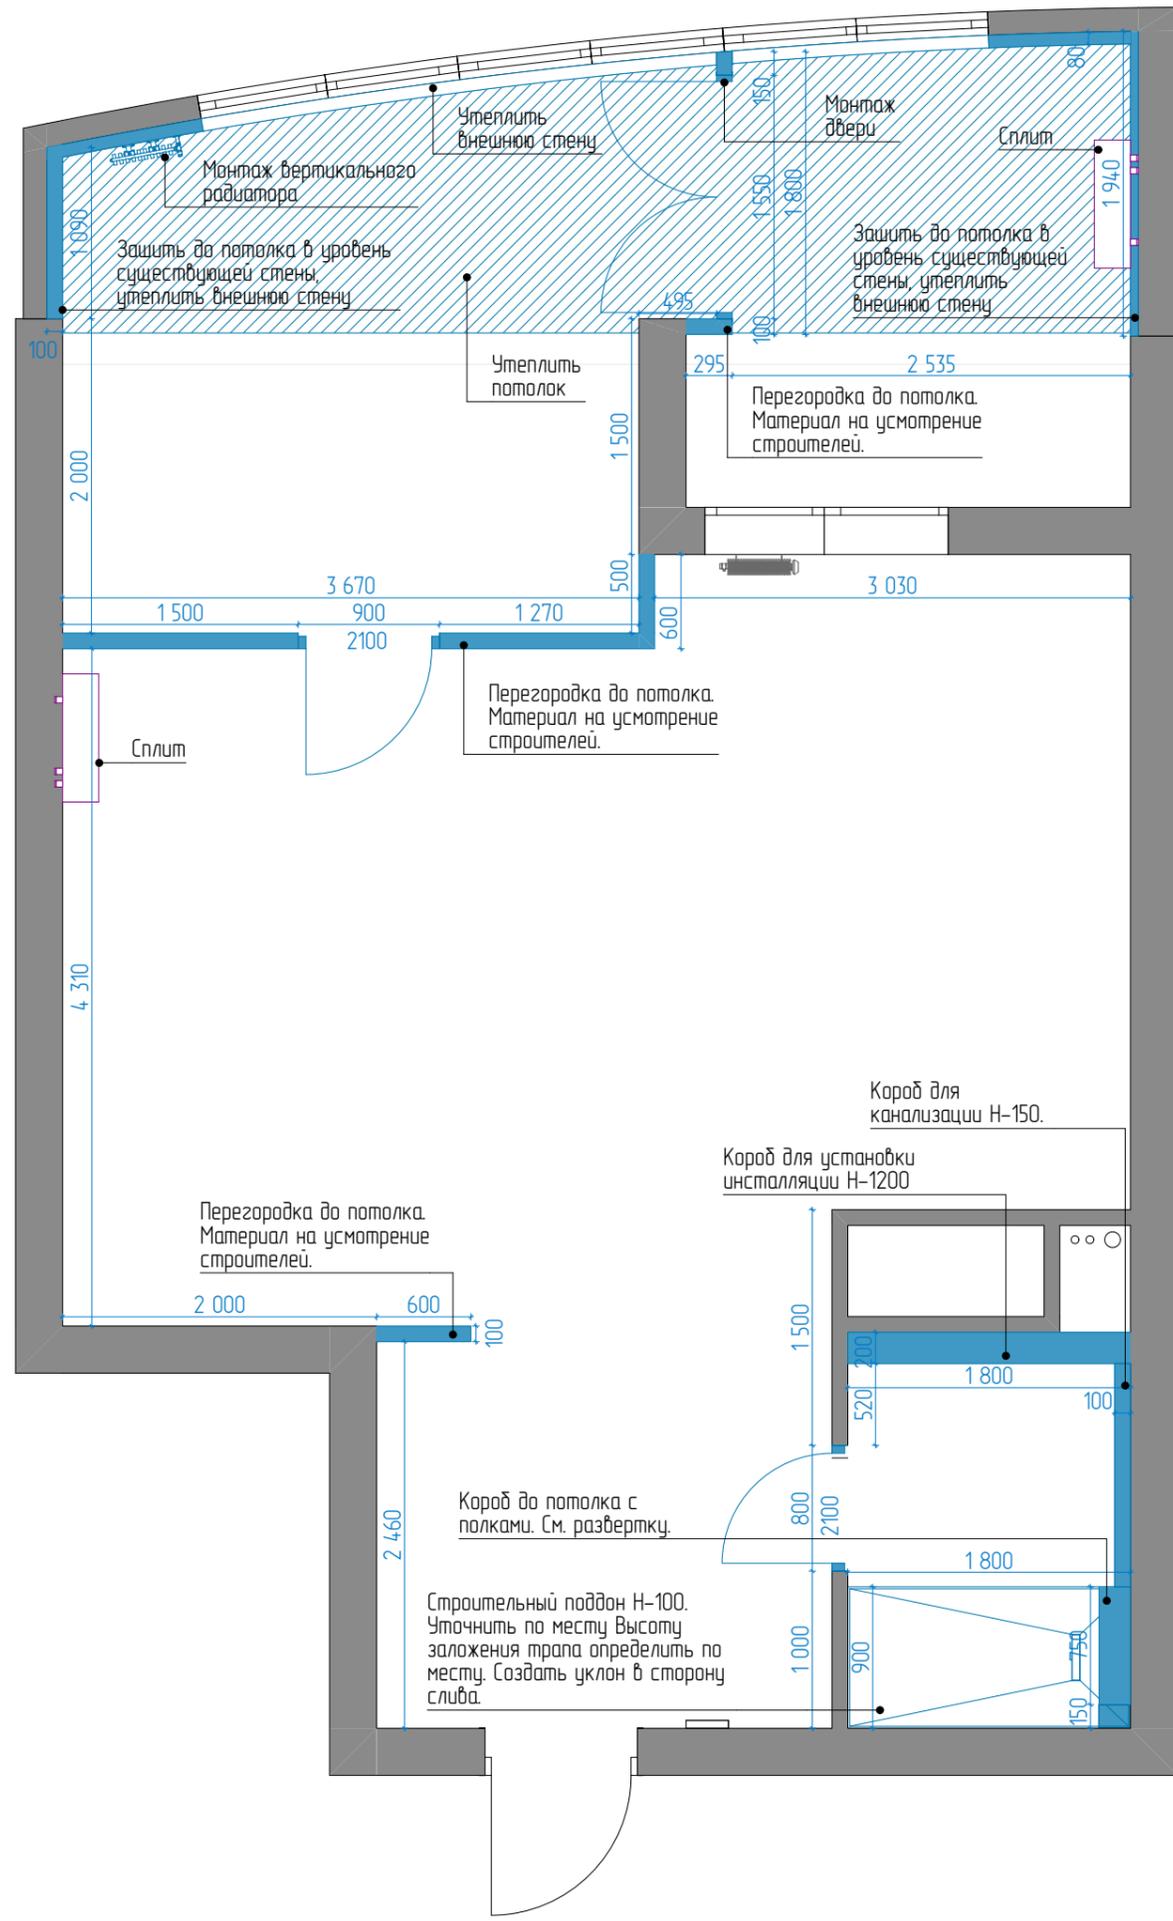


Условные обозначения	
	Существующие стены
	Монтируемые конструкции

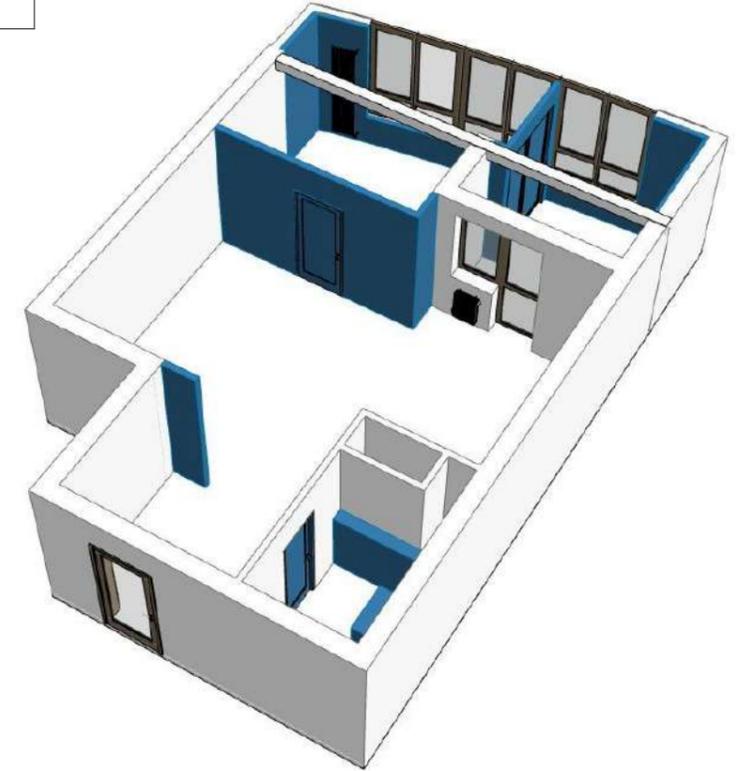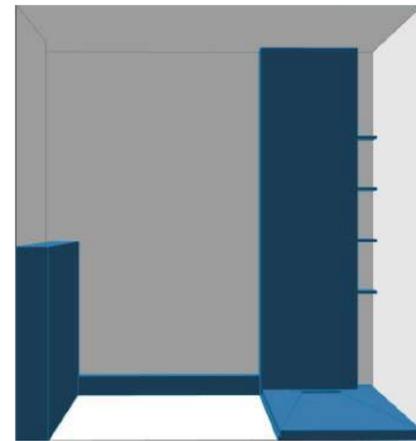

ВАЖНО:
 Уточнить расположение кондиционеров, после выезда специалиста!
 Межкомнатные двери в коробе скрытого монтажа!
 Короб для скрытия труб сделать минимально возможной по высоте и глубине.

ПРИМЕЧАНИЕ:
 Высота помещения Нош. - 2720 мм.
 Высота помещения указана от стяжки до плиты перекрытия потолка
 Электрика: проводка выполнена частично, электрощиток установлен в прихожей
 Водопровод: существует. Выведен стояк.
 Отопление: существует. Радиаторы установлены
 Важно:
 Учесть затраты на вынос, погрузку и вывоз строительного мусора

Дизайнер	Алексеева НВ.	Подп.	Дата	План монтажа	Стадия	Лист	Масштаб
Заказчик					АИ	04	1:45

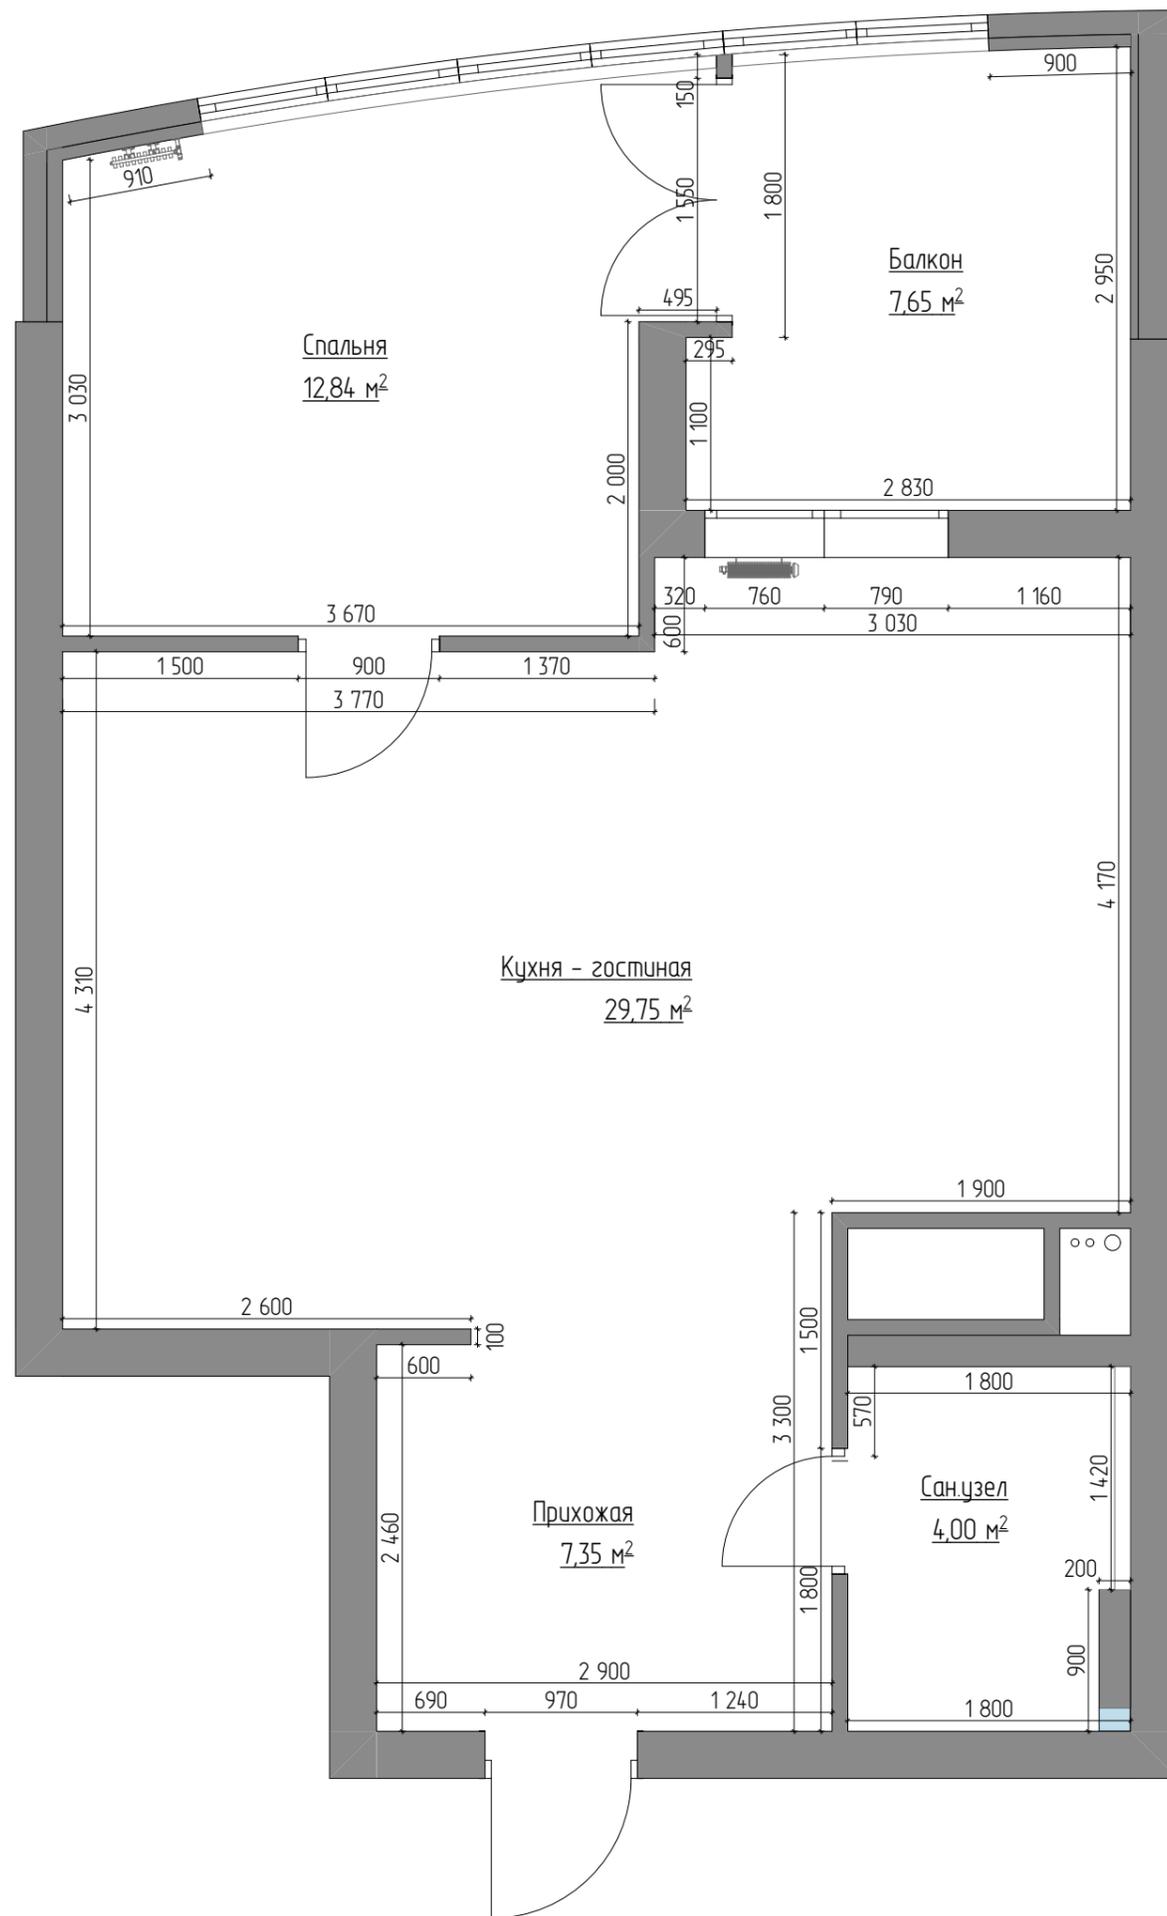

Экспликация помещений		
№	Наименование	Площадь
01	Прихожая	7,35
02	Кухня - гостиная	29,75
03	Спальня	12,84
04	Сан.узел	4,00
05	Балкон	7,65
		61,59 м²

ПРИМЕЧАНИЕ:

Все высоты даны от уровня чистого пола.

Все размеры уточнить по месту. В проекте минимально учтены отклонения на кривизну стен.

Все размеры указаны без запаса на отделочные материалы (чистый размер).

Все стены выровнять, монтажные углы вывести строго под 90 градусов.

В мокрых зонах выполнить гидроизоляцию пола с заводом на стены не менее 200 мм.

Предусмотреть люки для доступа к коммуникациям.

Материал возводимых перегородок в квартире - газоблоки, конструкций - ГКЛ и ВГКЛ.

Уточнить на усмотрение заказчика.

Перед началом работ проконсультироваться с производителем дверей и строительной бригадой!

Решетки вентиляции расположить по месту. При установке принудительной вентиляции подключить к выключателю. Вентиляцию в санузлах провести в потолке от воздуховода.

Чертежи разработаны по черновым размерам помещения. Учесть корректировку размеров после проведения работ по выравниванию стен.

Предусмотреть закладные детали из фанеры и усиленный каркас в местах крепления подвесной мебели и техники.

Перенос электрошита - на усмотрение заказчика.


Место установки, тип подключения и габариты радиаторов уточнить с поставщиком

			Подп.	Дата	
Дизайнер	Алексеева НВ.				
Заказчик					

Обмерный план после
перепланировки

Стадия	Лист	Масштаб
АИ	05	1:45



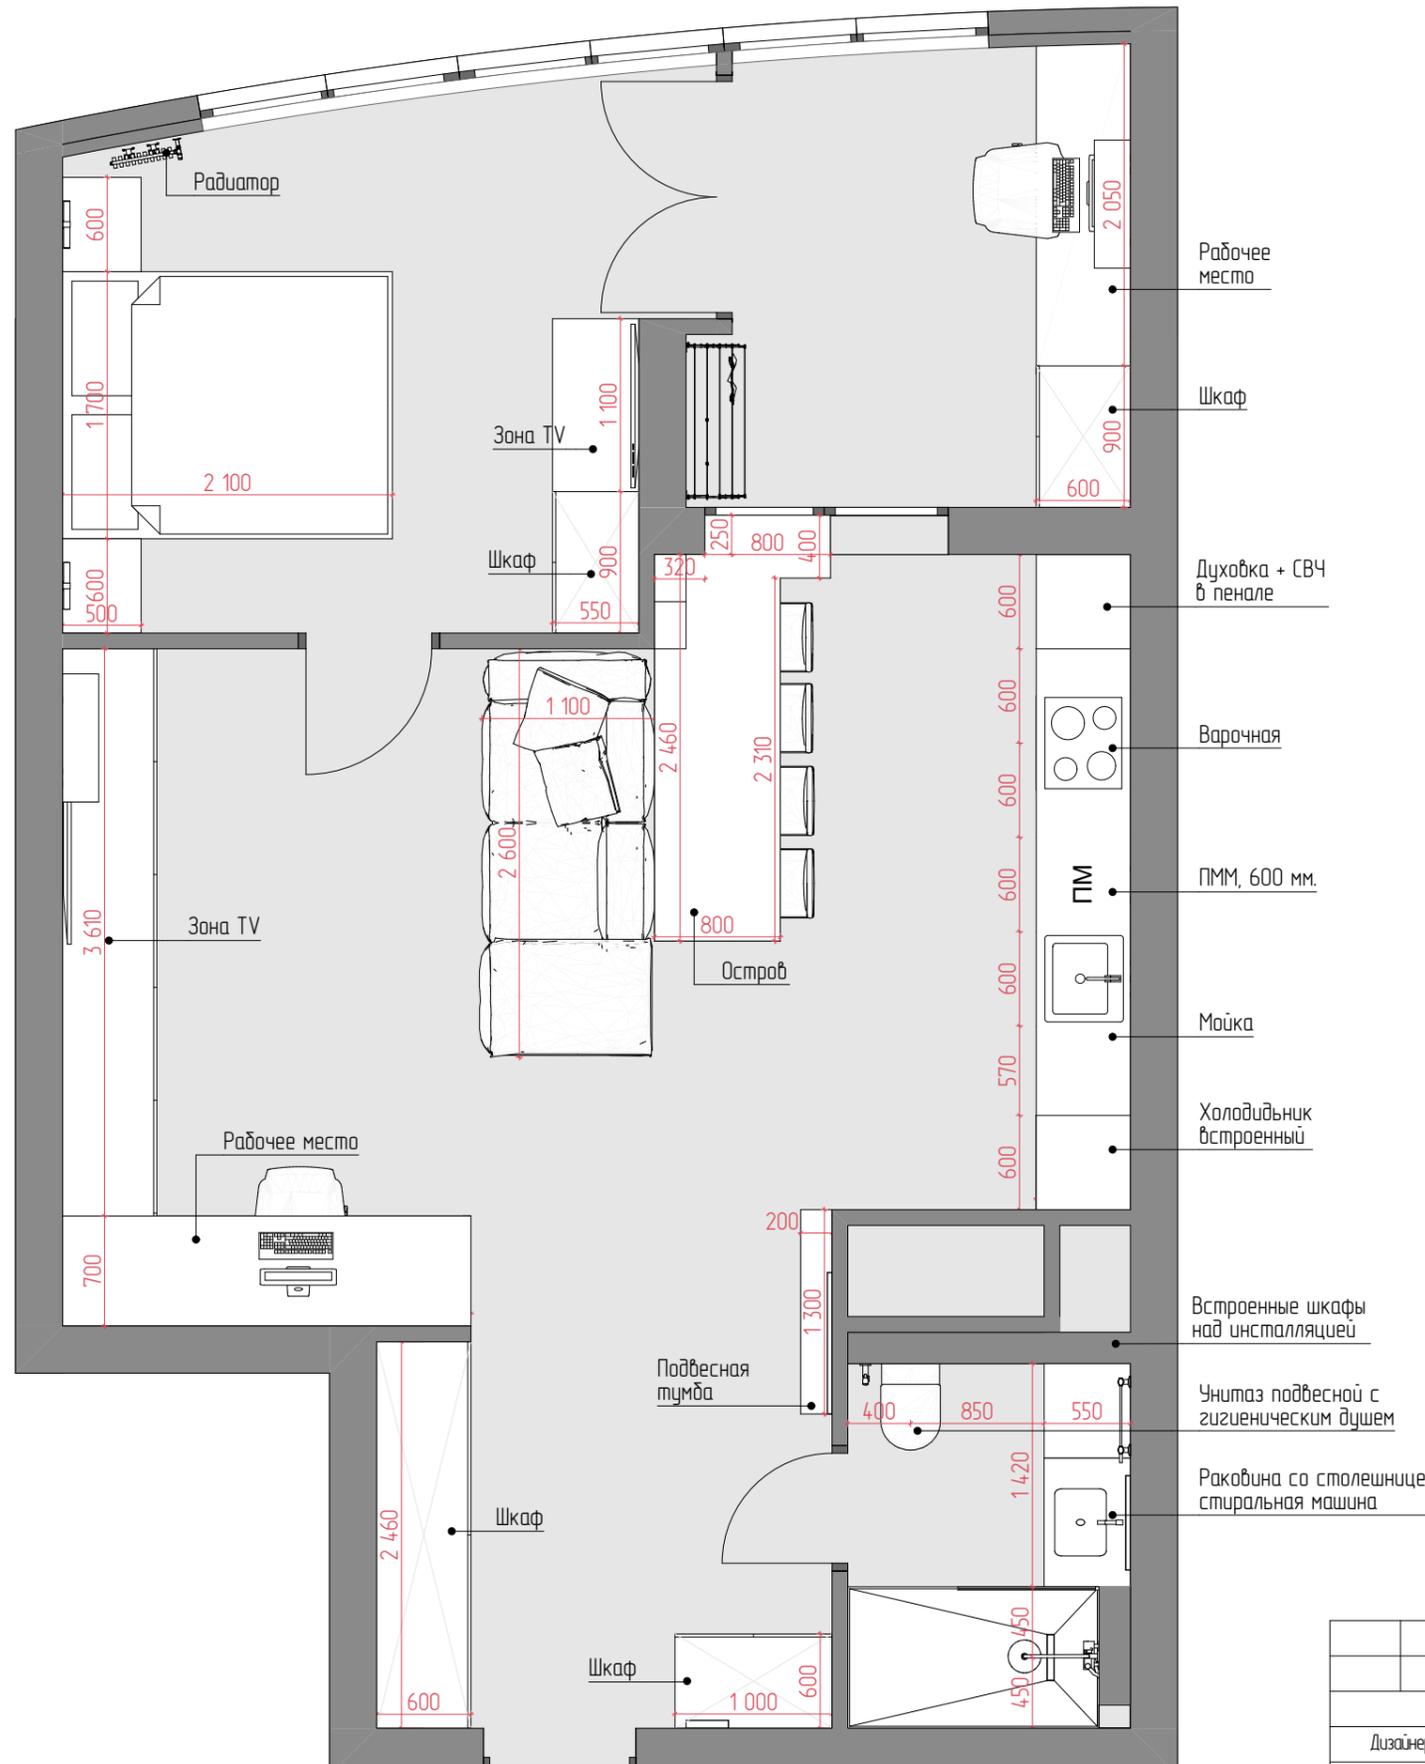

ПРИМЕЧАНИЕ:


Размеры мебели даны условные, показывая общие габариты. Закупку мебели производить после чистовой отделки. План расстановки мебели разработан по обмерочным размерам, не учитывая выравнивание стен, полов и потолков; Соответственно, размеры помещений после чистовой отделки могут варьироваться с погрешностью 5-10 см. Мебель на заказ устанавливается фирмой-изготовителем только после дополнительно снятых обмеров специалистами после чистовой отделки. Сантехника устанавливается в соответствии с тех.картами подключения воды и вывода канализации. Предусмотреть закладные детали в местах крепления подвесной мебели и техники.

			Подп.	Дата	
Дизайнер	Алексеева НВ.				
Заказчик					

Планировочное решение

Стадия	Лист	Масштаб
АИ	06	1:45



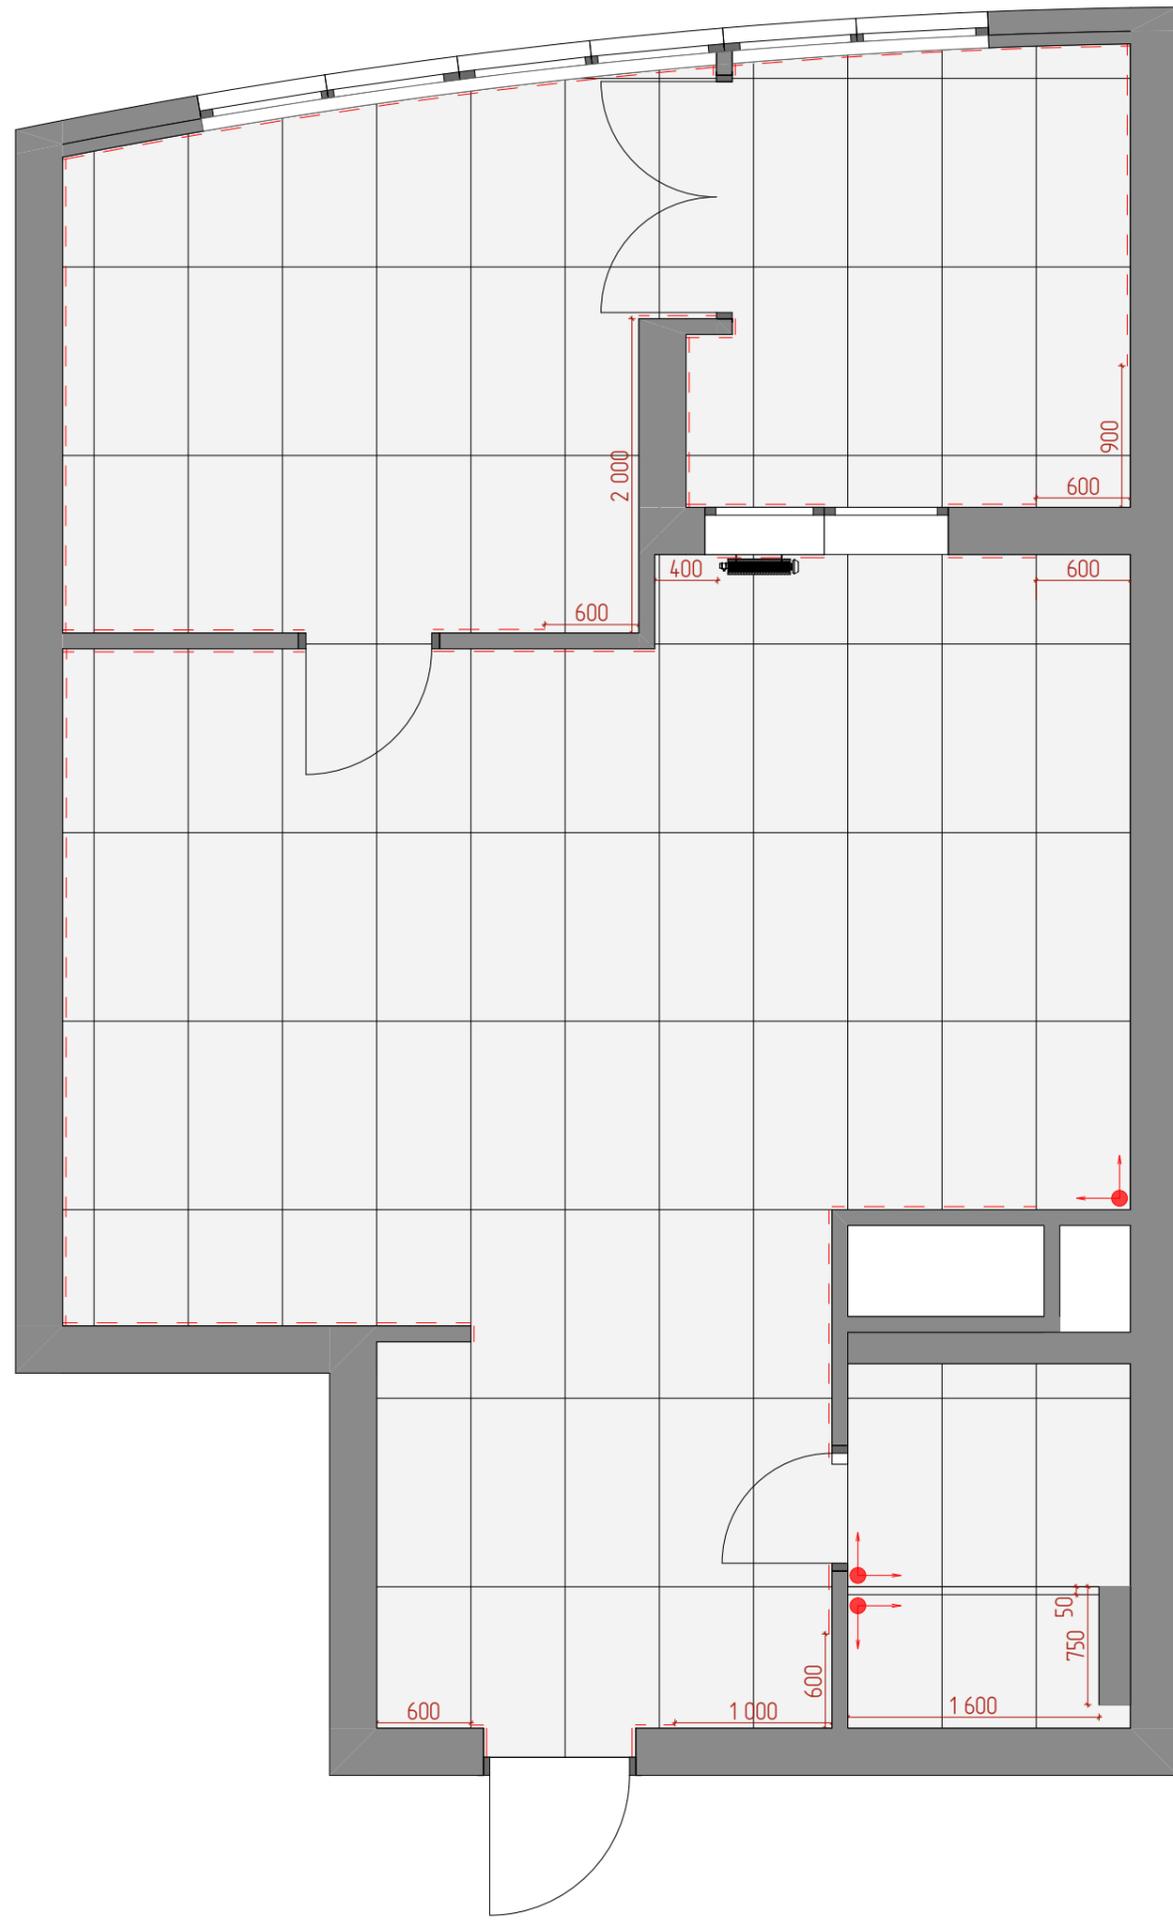

Условные обозначения	
	Опорная точка раскладки плитки
	Плинтус



Керамогранит 60*120 см. Buono Ceramica Beton Taupe Mat B4481M

63 кв.м.



Микро плинтус П-20/16, длина 3000 мм.

33 п.м.


ПРИМЕЧАНИЕ:

.Стык инженерная доска/керамогранит вывести под центр полотна двери, оформить пробковым компенсатором или металлическим тонким профилем.
 При укладке керамогранита и инженерной доски рекомендуется добавить 10% на подрезку.
 Затирку подобрать в цвет керамогранита.
 Количество материалов дано без запаса
 Количество плитки пересчитать поштучно с менеджером магазина с учетом подрезки!
 Добавить запас!
 Микроплинтус завести на 10 см за встроенную мебель. Уточнить привязки плинтусов в зависимости от расположения встраиваемой мебели по месту.
 Толщину стяжки уточнить по месту с учетом порога входной двери и прокладки труб

Дизайнер	Алексеева НВ.	Подп.	Дата
Заказчик			

План напольных покрытий

Стадия	Лист	Масштаб
АИ	09	1:45

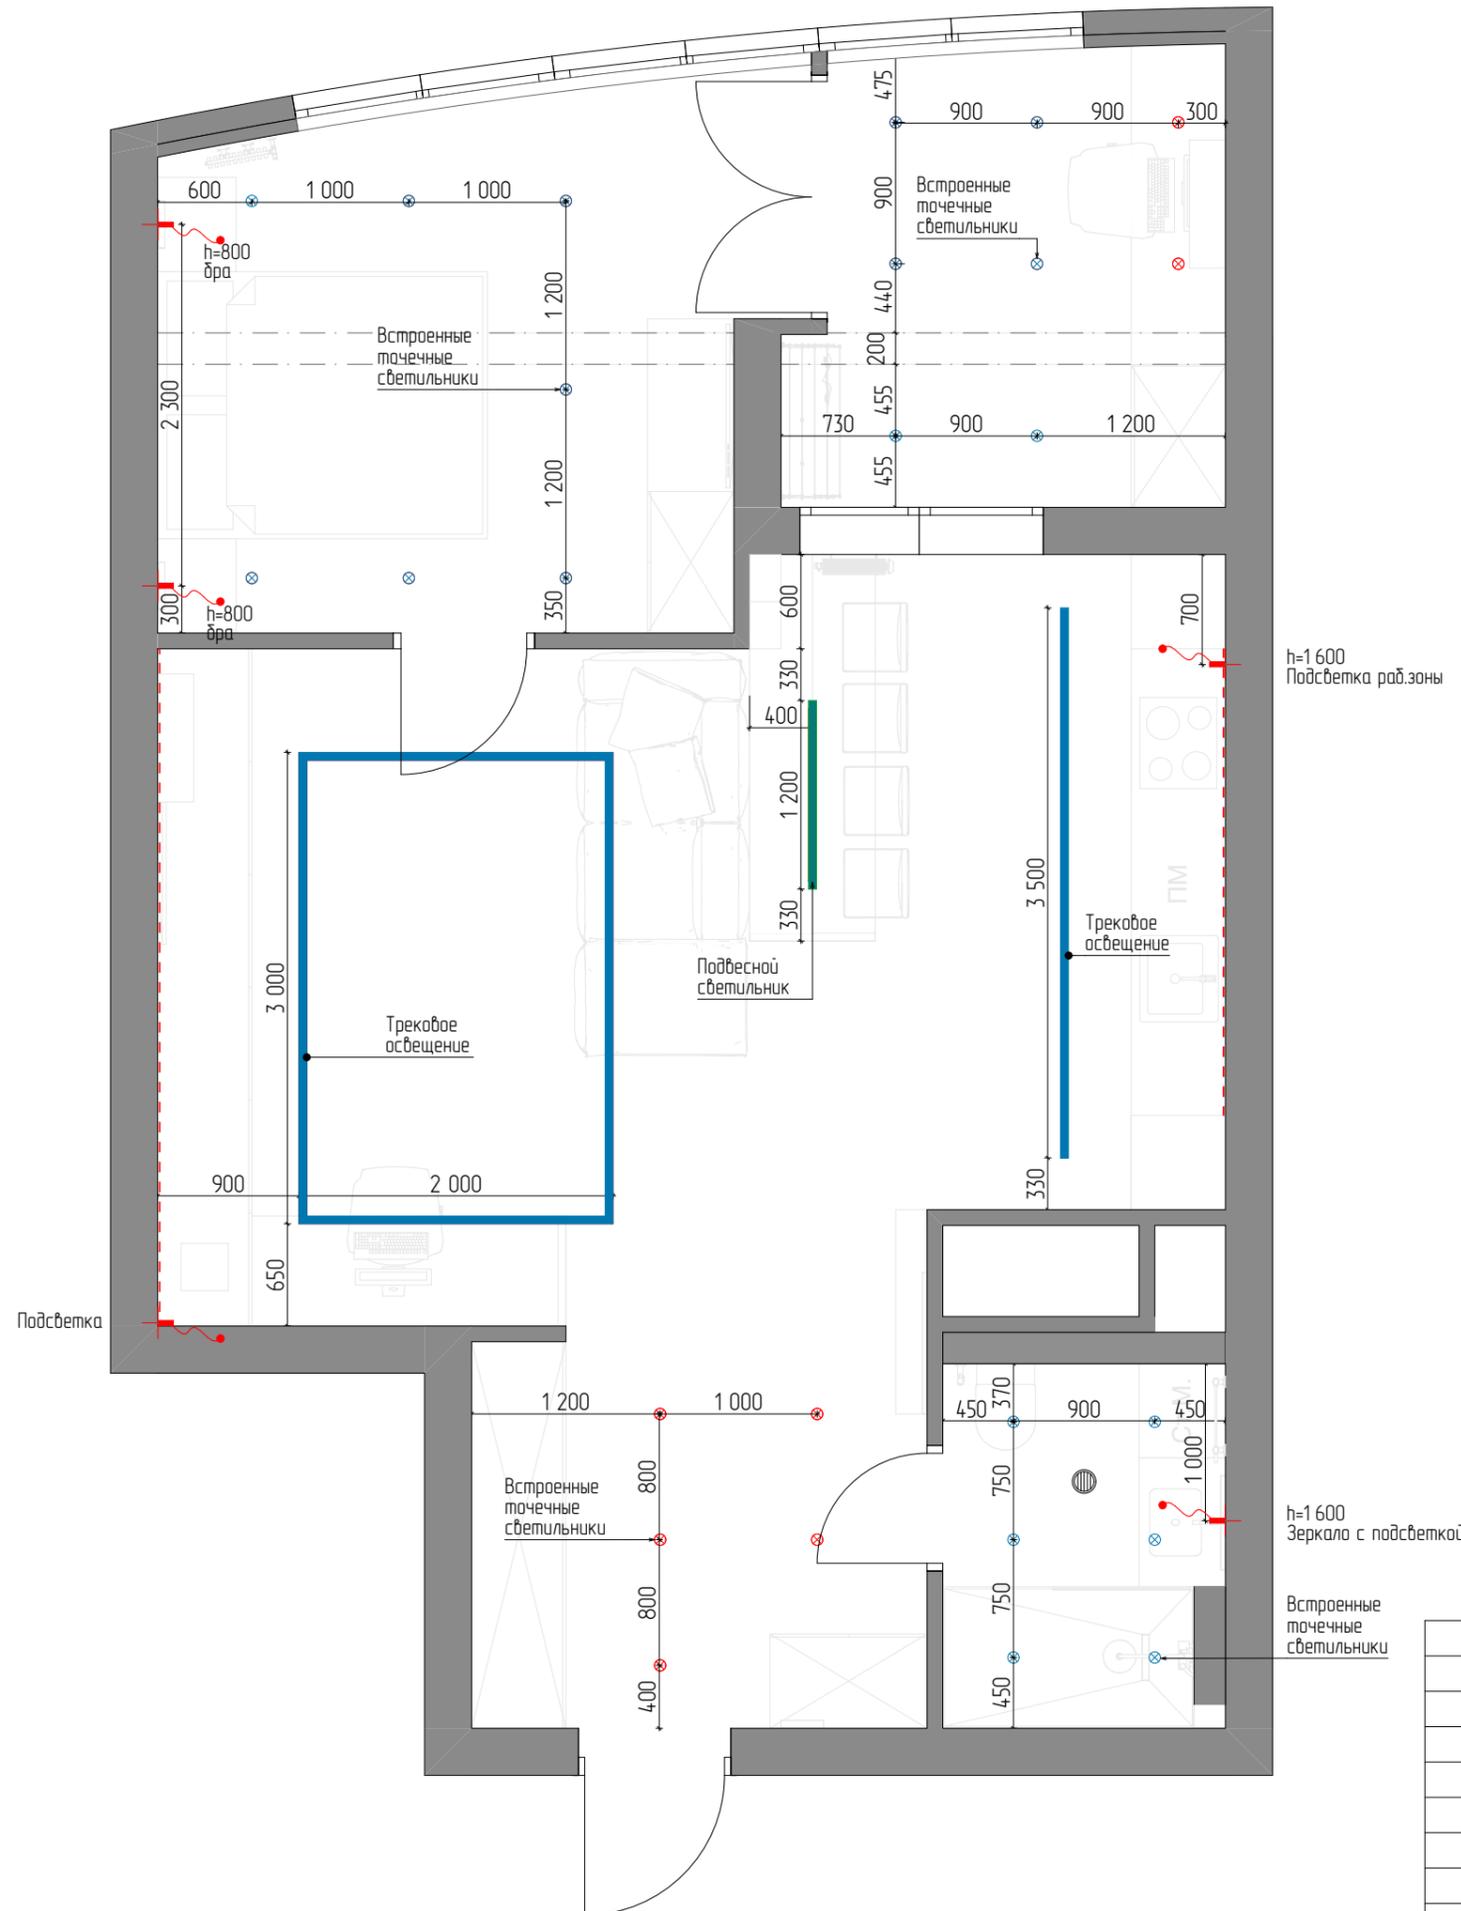

ПРИМЕЧАНИЕ:


Тип, способ установки, назначение и категории светильников уточнить при выборе у поставщика.
 Все высоты даны от уровня чистого пола.
 Светодиодная лента подсветки мебели не просчитана.
 Цвет светодиодной ленты согласовать с заказчиком.
 Места установки трансформаторов для светодиодной подсветки уточнить по месту.
 При монтаже электропроводки оставлять запас провода для коррекции расположения светильников

Дизайнер	Алексеева НВ.	Подп.	Дата
Заказчик			

План расстановки
осветительного
оборудования.

Стадия	Лист	Масштаб
АИ	11	1:45



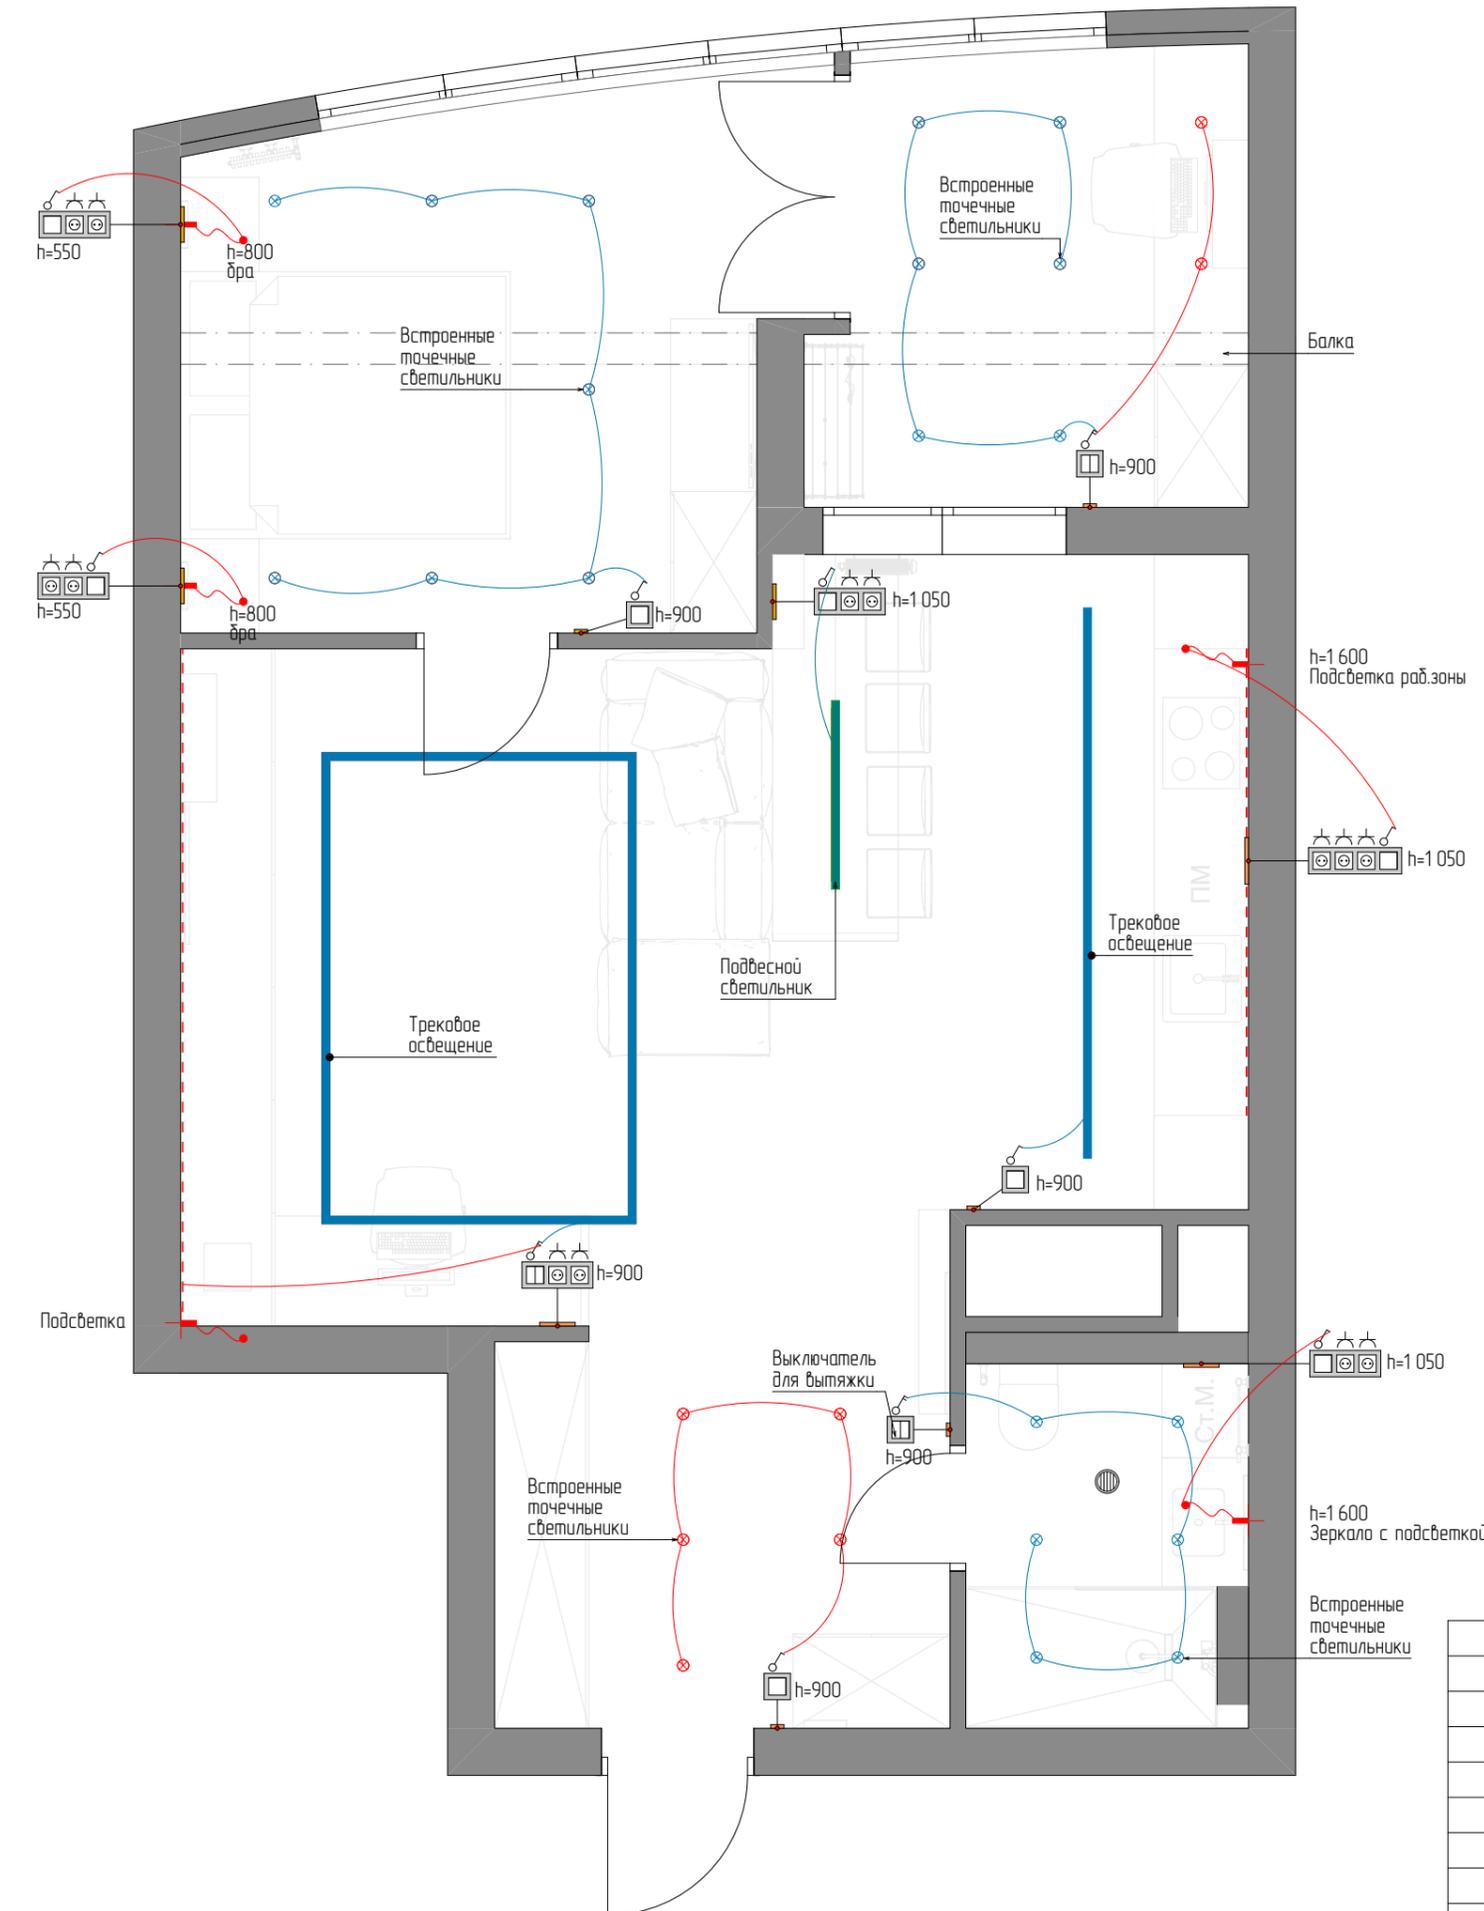

Условные обозначения

	Выход электрический..
	Выключатель одноклавишный
	Выключатель двухклавишный
	Переключатель (проходной) одноклавишный
	Переключатель (проходной) двухклавишный
	Розетка скрытого монтажа, 220V
	Интернет розетка
	TV розетка
	Домофон


ПРИМЕЧАНИЕ:

Высота установки выключателей H=900 мм от уровня чистого пола (кроме обозначенных на чертежах).
 Все высоты даны от уровня чистого пола.
 Группы выключателей расположить горизонтально, кроме обозначенных на чертеже.
 Розетки и выключатели, расположенные на одной высоте, выполнить в общих рамках.
 Смотреть совместно с развертками стен.
 Включение вытяжки в душевой - от отдельного выключателя. Вентилятор устанавливается на вент. отверстие в потолке.

Дизайнер	Алексеева НВ.	Подп.	Дата
Заказчик			

Схема управления освещением	Стадия	Лист	Масштаб
	АИ	12	1:45



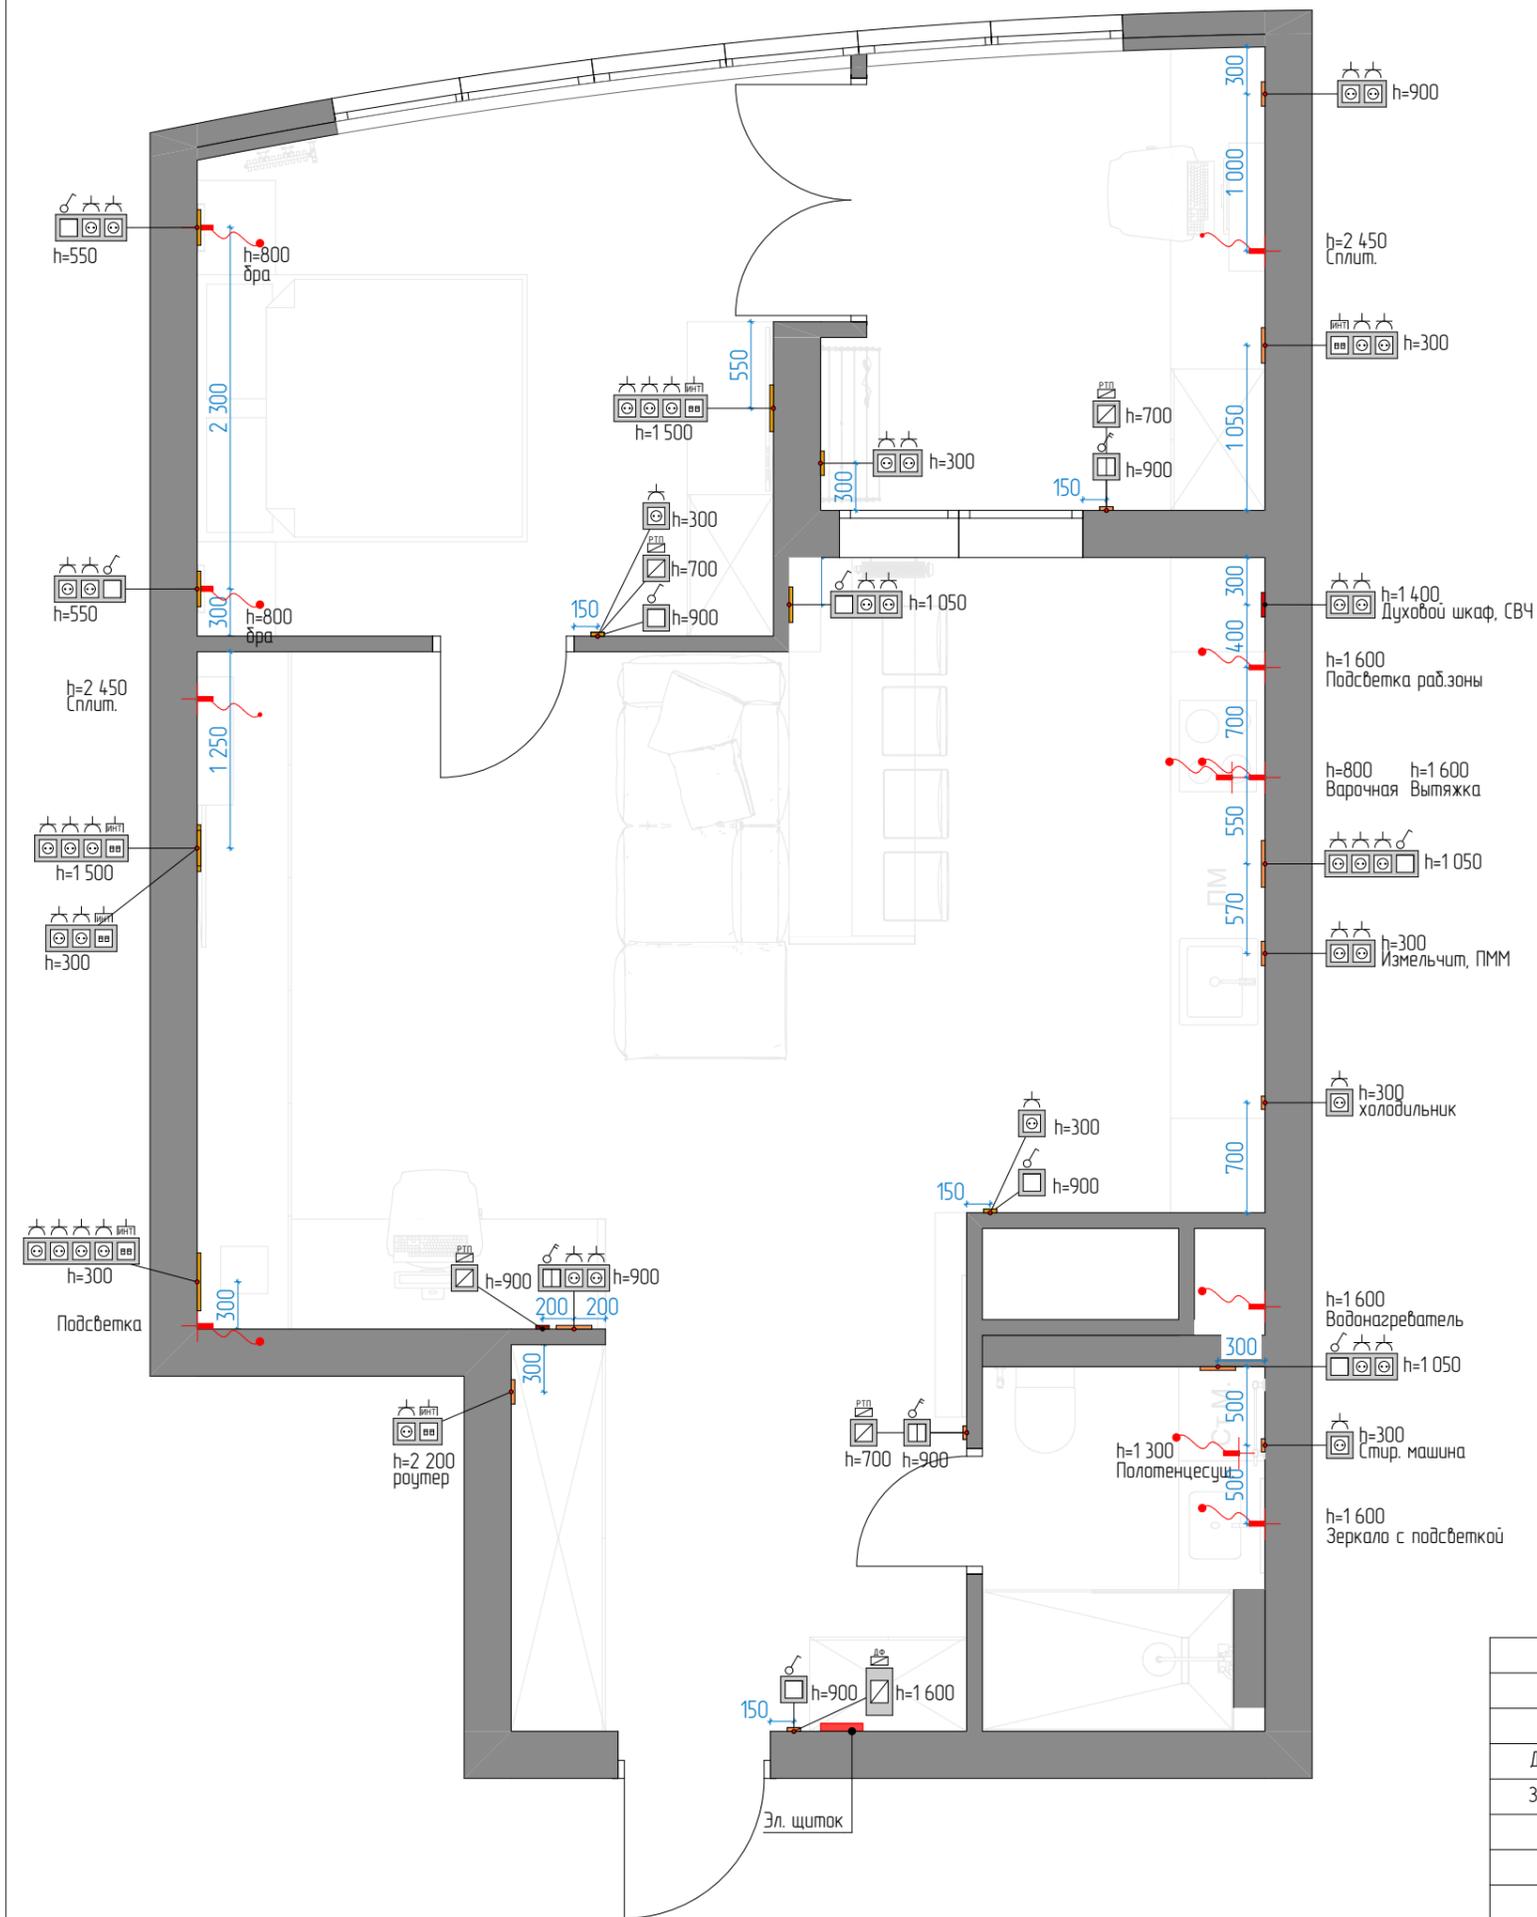


Условные обозначения		
	Вывод электрический..	11 шт.
	Выключатель одноклавишный	8 шт.
	Выключатель двухклавишный	3 шт.
	Переключатель (проходной) одноклавишный	
	Переключатель (проходной) двухклавишный	
	Розетка скрытого монтажа, 220V	40 шт.
	Интернет розетка	6 шт.
	TV розетка	
	Домофон	1 шт.
	Терморегулятор теплого пола	4 шт.

ПРИМЕЧАНИЕ:


Все высоты даны от уровня чистого пола.
 Все подключения выполнить в установочных коробках.
 Во влажных зонах влагозащищенные розетки с заземлением.
 Уточнить место установки розеток после выбора сантехники и плитки.
 Розетки на фартуке расположить в общей рамке с выключателем подсветки фартука.
 Высота установки розеток H=300 мм от уровня чистого пола (кроме обозначенных на чертеже).
 Подключение дополнительной техники к сети и ТВ выполнить согласно тех. документации.
 Уточнить тип, количество и расположение розеток для доп. техники согласно тех.картам приборов.
 Розетки и выключатели, расположенные на одной высоте, выполнить в общих рамках.
 Обеспечить доступ к розетке для холодильника, дух. шкафа, кофемашины, роутера, стиральной машины, сушильной машины, посудомоечной машины, измельчителя. Привязки выводов и розеток в месте установки кухни выполнить согласно технических условий, предоставляемых поставщиком. Привязку и высоту уточнить после выбора оборудования.
 Все размеры уточнить по месту. В проекте минимально учтены отклонения на кривизну стен.
 Группы розеток расположить горизонтально, кроме обозначенных на чертеже. Смотреть совместно с развертками стен.
 Размер электрошита подобрать исходя из количества размещаемых автоматов.
 В душевой предусмотреть электровывод для подключения вытяжного вентилятора (см. план потолков).
 Все работы выполнять согласно технических инструкций по системам кондиционирования.
 Датчики протечек и краны подключить по месту согласно инструкции, прилагаемой к комплекту защиты от протечек воды.
 Предусмотреть выпуск кабеля не менее 500 мм для подключения подсветки мебели.

Дизайнер	Алексеева НВ.	Подп.	Дата	Сводный план электрических цепей	Стадия	Лист	Масштаб
Заказчик					АИ	13	1:45


01

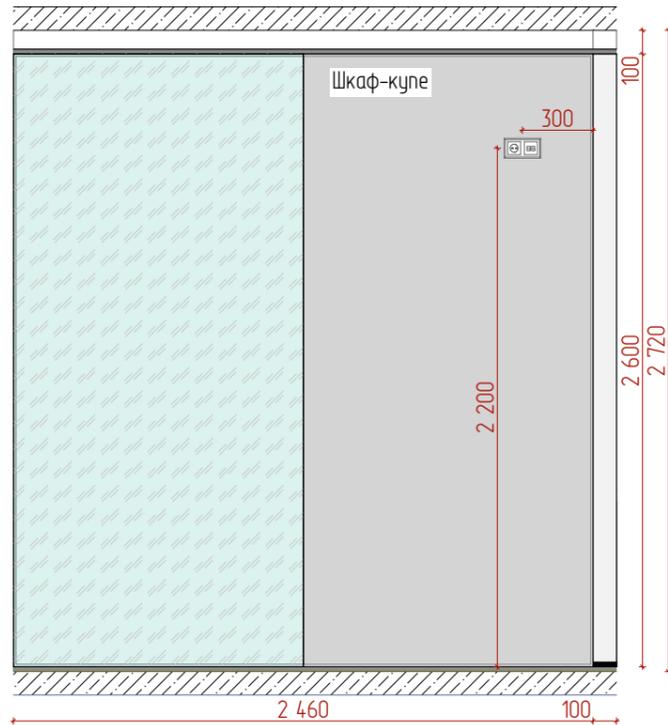


02

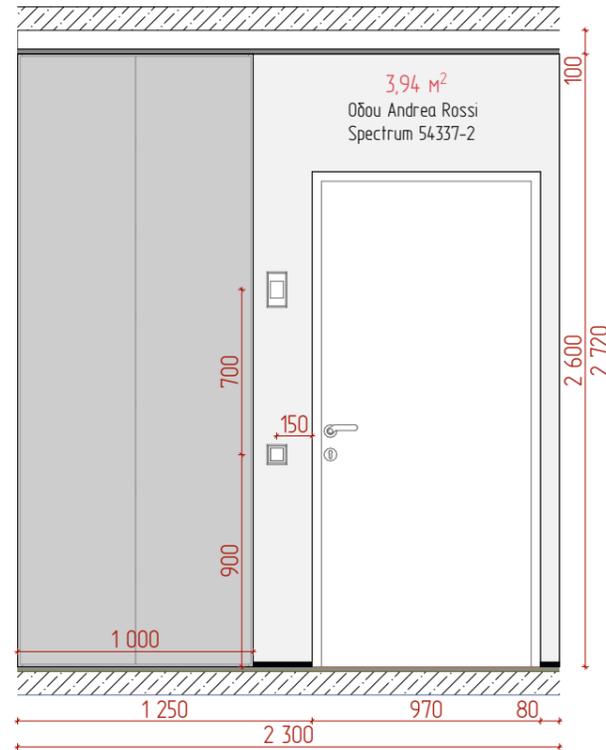


03

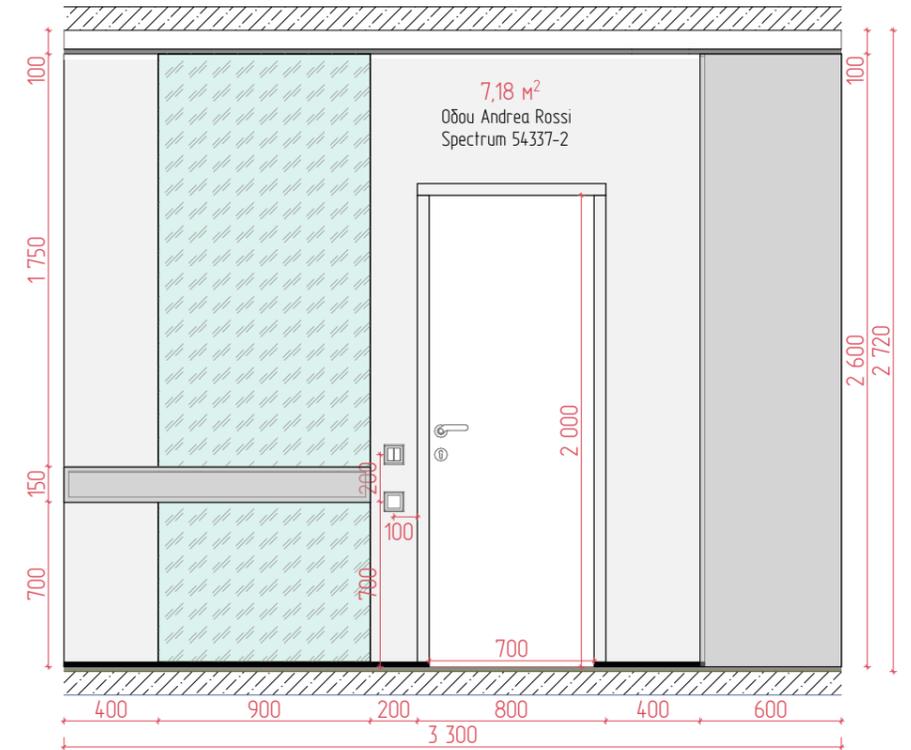

04

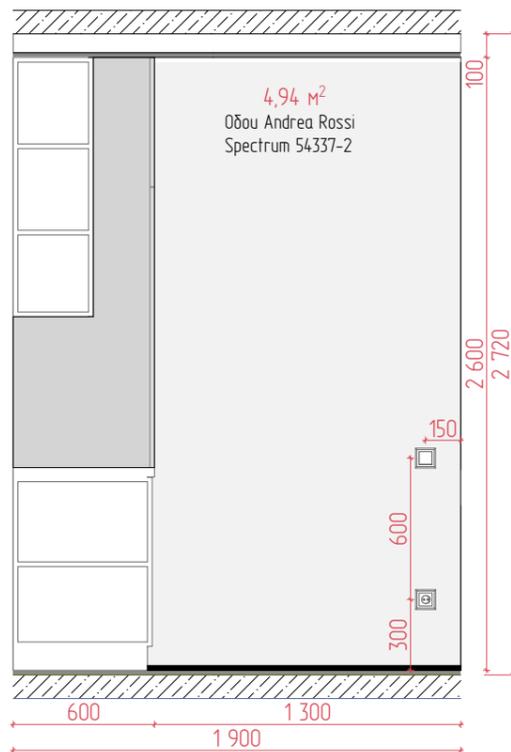

05

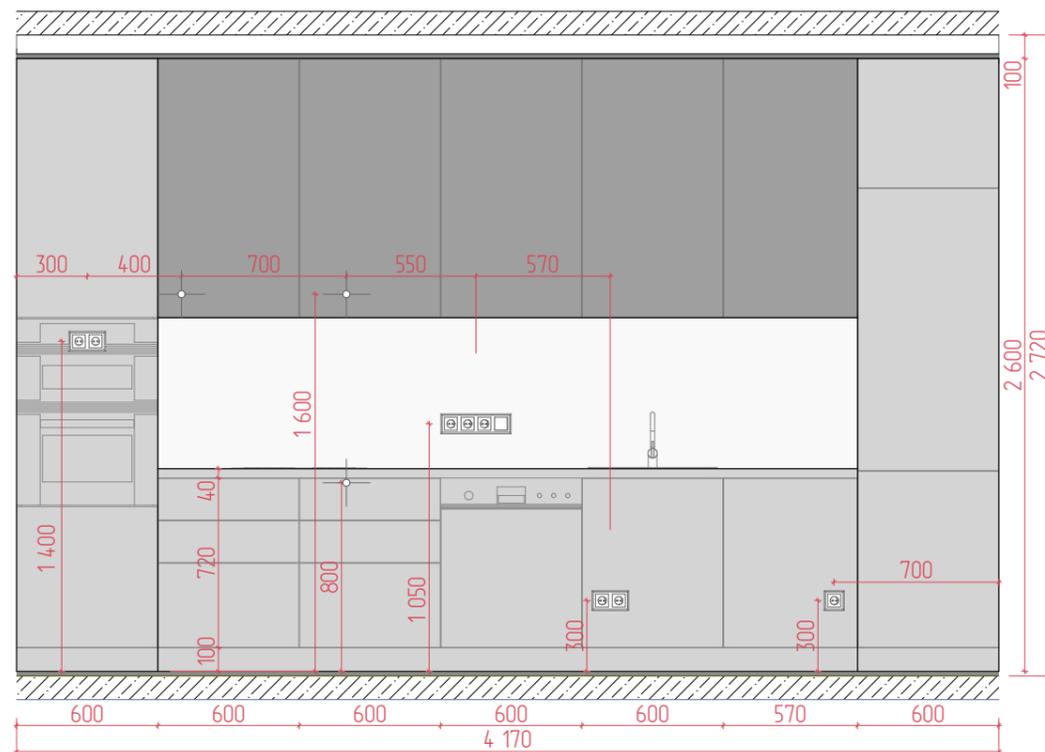

Обои Andrea Rossi
Spectrum 54337-2 -
26 кв.м






ПРИМЕЧАНИЕ:

Расчет всех настенных покрытий произведен без учета запаса см. ведомость отделки;
Образцы покраски и декоративной штукатурки необходимо согласовать на месте, сделав выкрасы;
Размеры мебели носят эскизный характер. Закупку мебели производить после чистовой отделки; Мебель на заказ устанавливается фирмой изготовителем только после дополнительно снятых замеров специалистами.
Количество плитки пересчитать поштучно с менеджером магазина с учетом подрезки. Добавить запас.
ВАЖНО Во избежание цветовых искажений, перед покупкой отделочного материала, посмотреть в реальных условиях в салоне.
Если вас не устраивает оттенок, попросите менеджера подобрать подобный цветовой аналог согласно вашему видению

				Подп.	Дата
Дизайнер	Алексеева НВ.				
Заказчик					

Развертки Прихожая, Кухня -
гостиная

Стадия	Лист	Масштаб
АИ	15	1:45

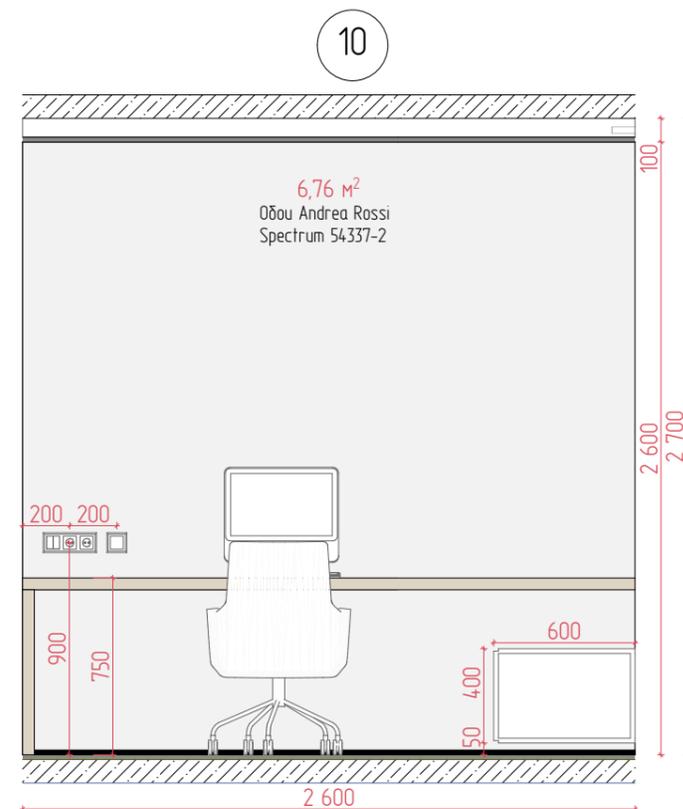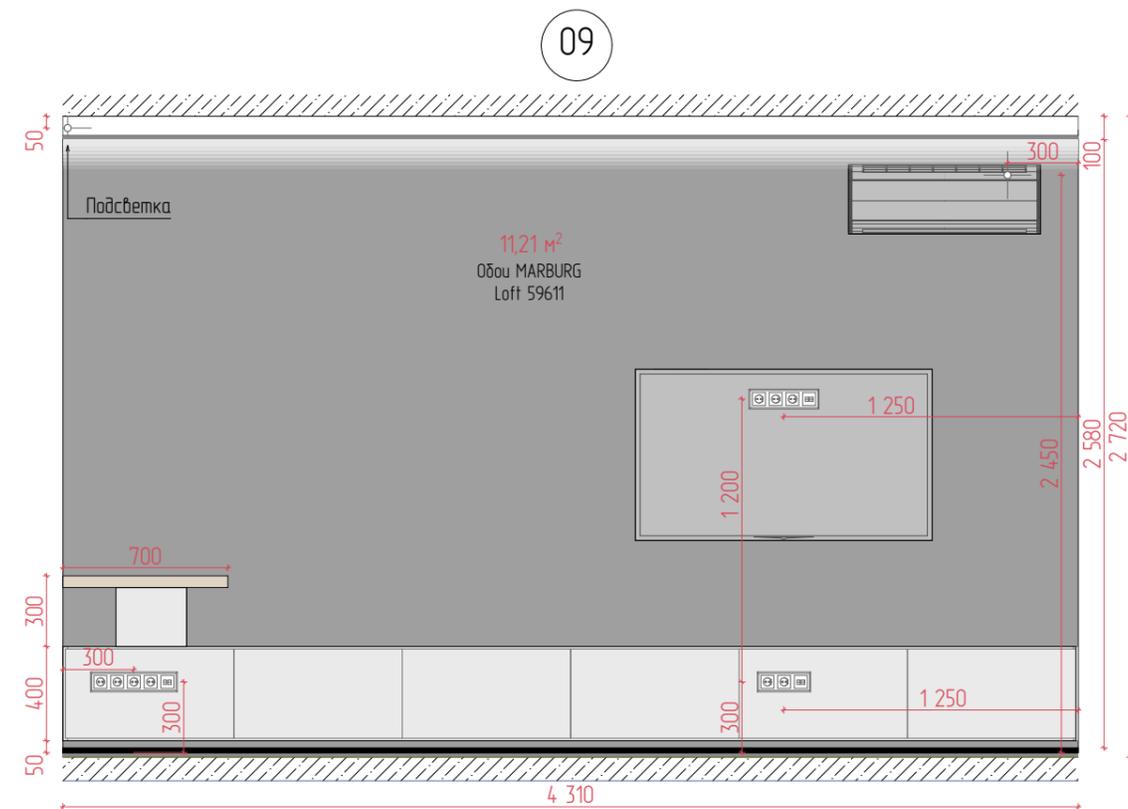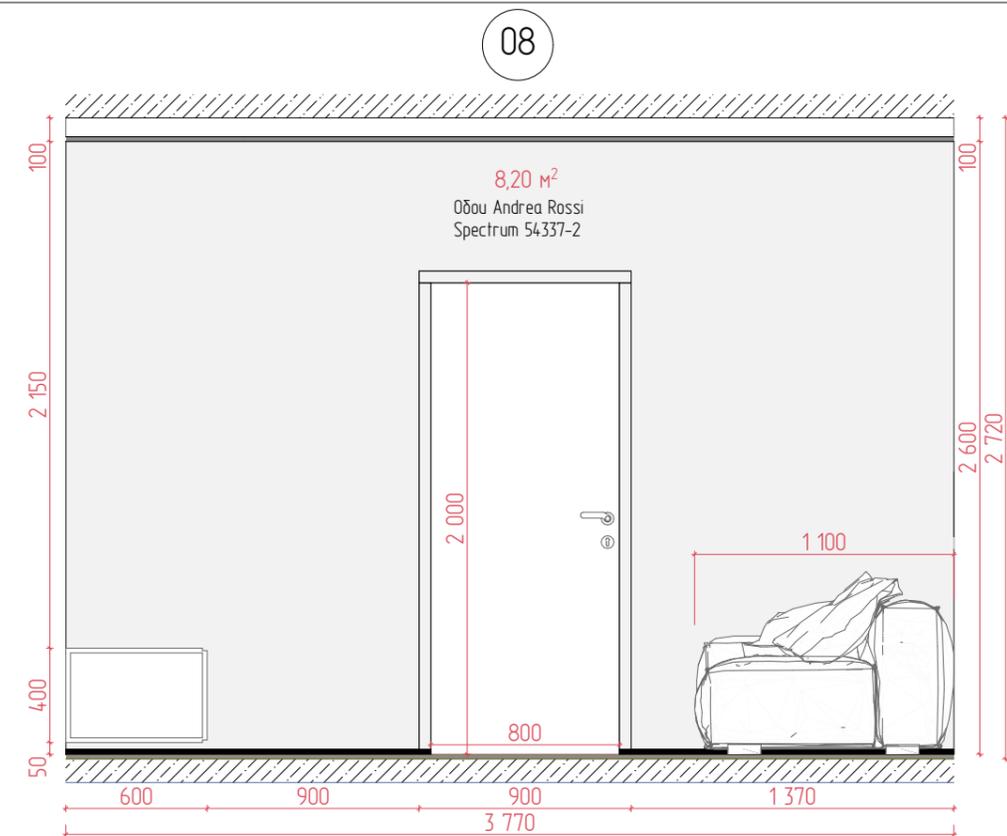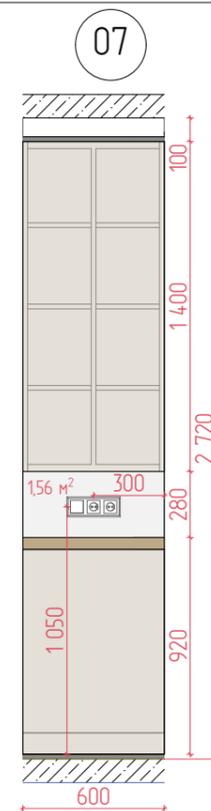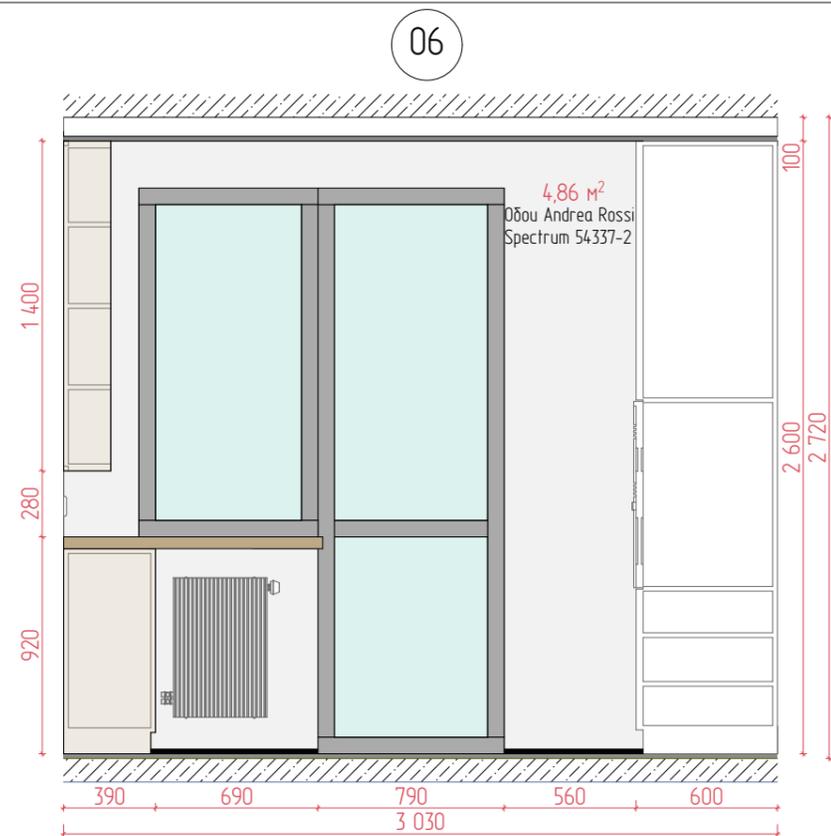

Обои Andrea Rossi
Spectrum 54337-2 -
22 кв.м

Обои MARBURG Loft
59611 - 12 кв.м

ПРИМЕЧАНИЕ:

.Расчет всех настенных покрытий произведен без учета запаса см. ведомость отделки;
Образцы покраски и декоративной штукатурки необходимо согласовать на месте, сделав выкрасы;
Размеры мебели носят эскизный характер. Закупку мебели производить после чистовой отделки; Мебель на заказ устанавливается фирмой изготовителем только после дополнительно снятых обмеров специалистами.
Количество плитки пересчитать поштучно с менеджером магазина с учетом подрезки. Добавить запас.
ВАЖНО Во избежание цветовых искажений, перед покупкой отделочного материала, посмотреть в реальных условиях в салоне.
Если вас не устраивает оттенок, попросите менеджера подобрать подобный цветовой аналог согласно вашему видению


			Подп.	Дата	
Дизайнер	Алексеева НВ.				
Заказчик					

Развертки Кухня - гостиная


Стадия	Лист	Масштаб
АИ	16	1:45

РЕМКЛИК
ИСКУССТВО БЫТЬ НА ВЫСОТЕ

01

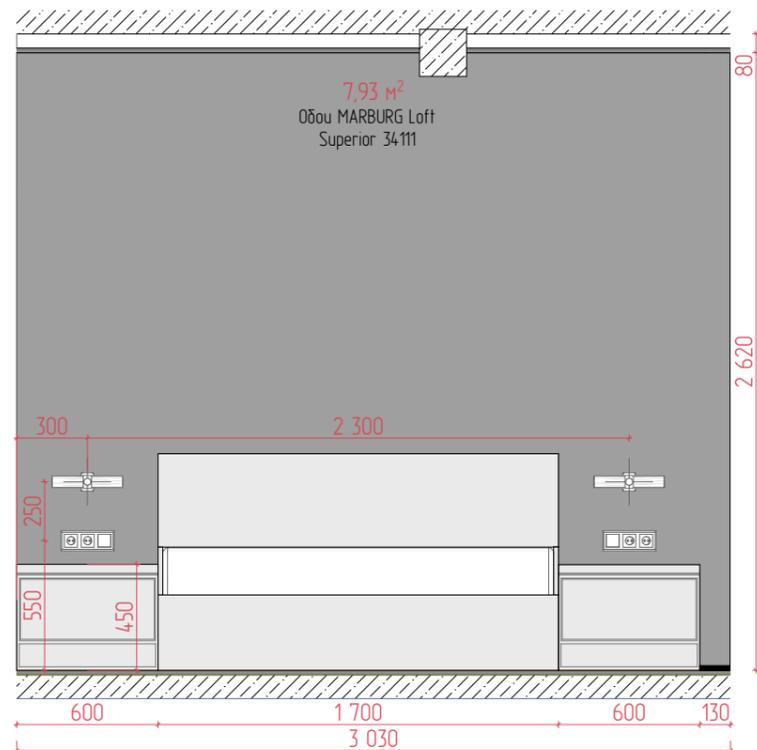


02

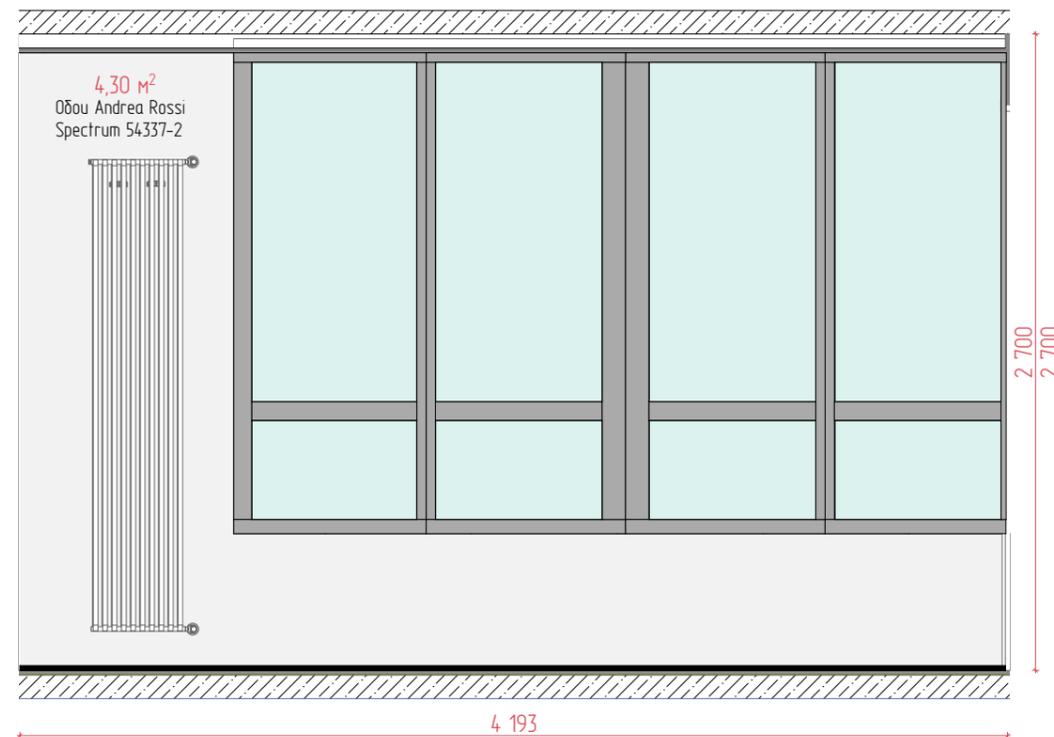


Οδου Andrea Rossi
Spectrum 54337-2 -
20 κβ.м

Οδου MARBURG Loft
Superior 34111 -
8 κβ.м

03

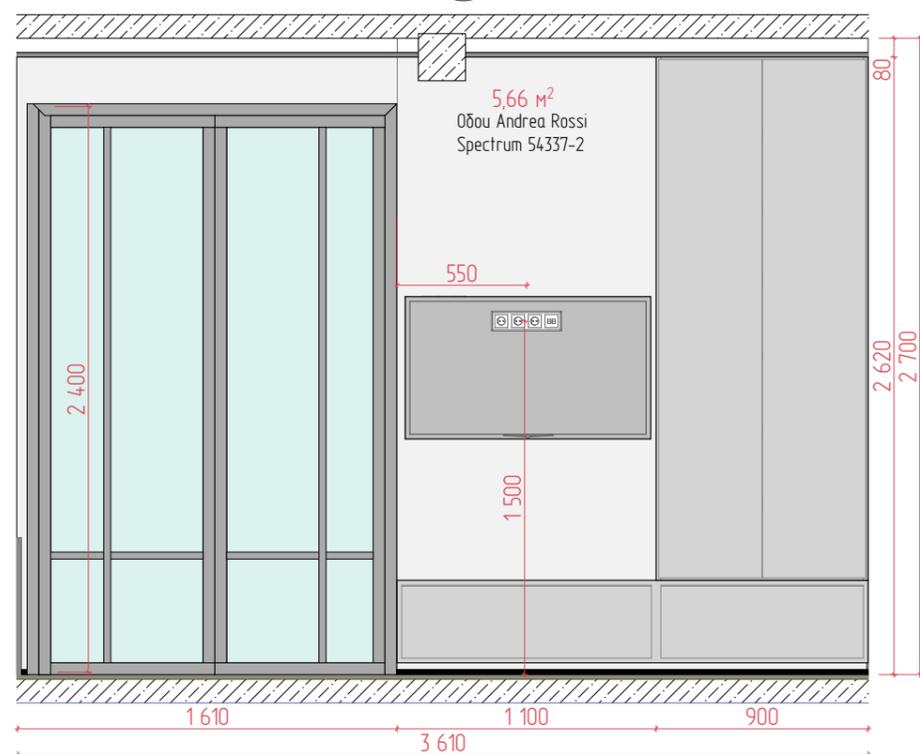

04

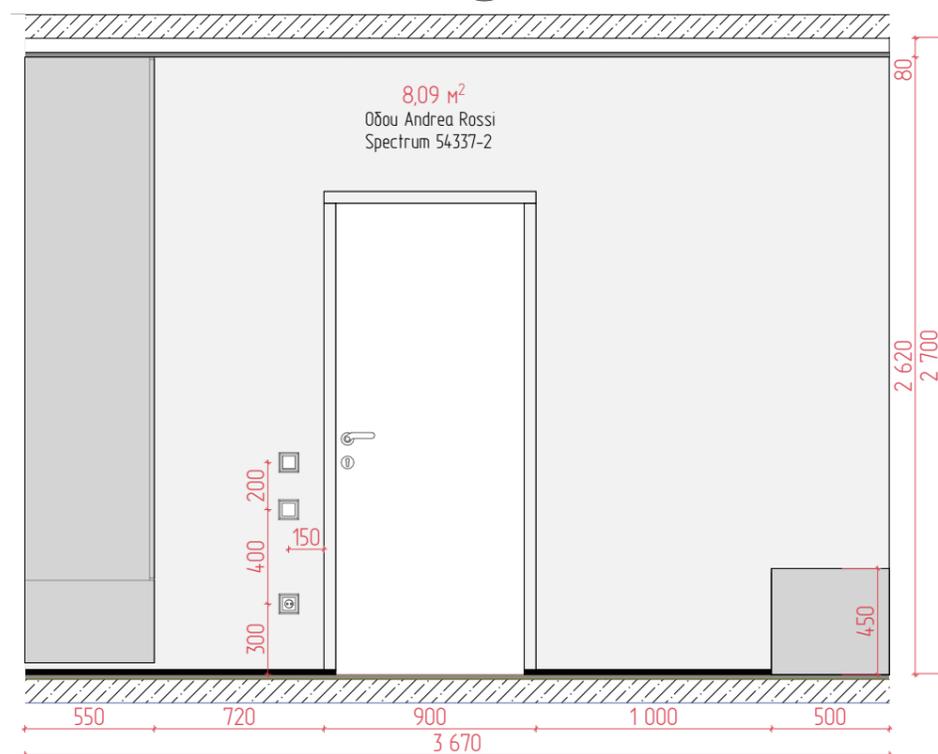

ПРИМЕЧАНИЕ:

.Расчет всех настенных покрытий произведен без учета запаса см. ведомость отделки;
Образцы покраски и декоративной штукатурки необходимо согласовать на месте, сделав выкрасы;
Размеры мебели носят эскизный характер. Закупку мебели производить после чистовой отделки; Мебель на заказ устанавливается фирмой изготовителем только после дополнительно снятых обмеров специалистами.
Количество плитки пересчитать поштучно с менеджером магазина с учетом подрезки. Добавить запас
ВАЖНО Во избежание цветовых искажений, перед покупкой отделочного материала, посмотреть в реальных условиях в салоне.
Если вас не устраивает оттенок, попросите менеджера подобрать подобный цветовой аналог согласно вашему видению

				Подп.	Дата
Дизайнер	Алексеева НВ.				
Заказчик					

Развертки Спальня

Стадия	Лист	Масштаб
АИ	17	1:45
 <p>РЕМКЛИК ИСКУССТВО БЫТЬ НА ВЫСОТЕ</p>		

