




РЕМКЛИК
ИСКУССТВО БЫТЬ НА ВЫСОТЕ

Дизайн-проект интерьера квартиры.
Адрес: г.Краснодар, ул. Валерия Гассия, дом 4/7


Рабочая документация

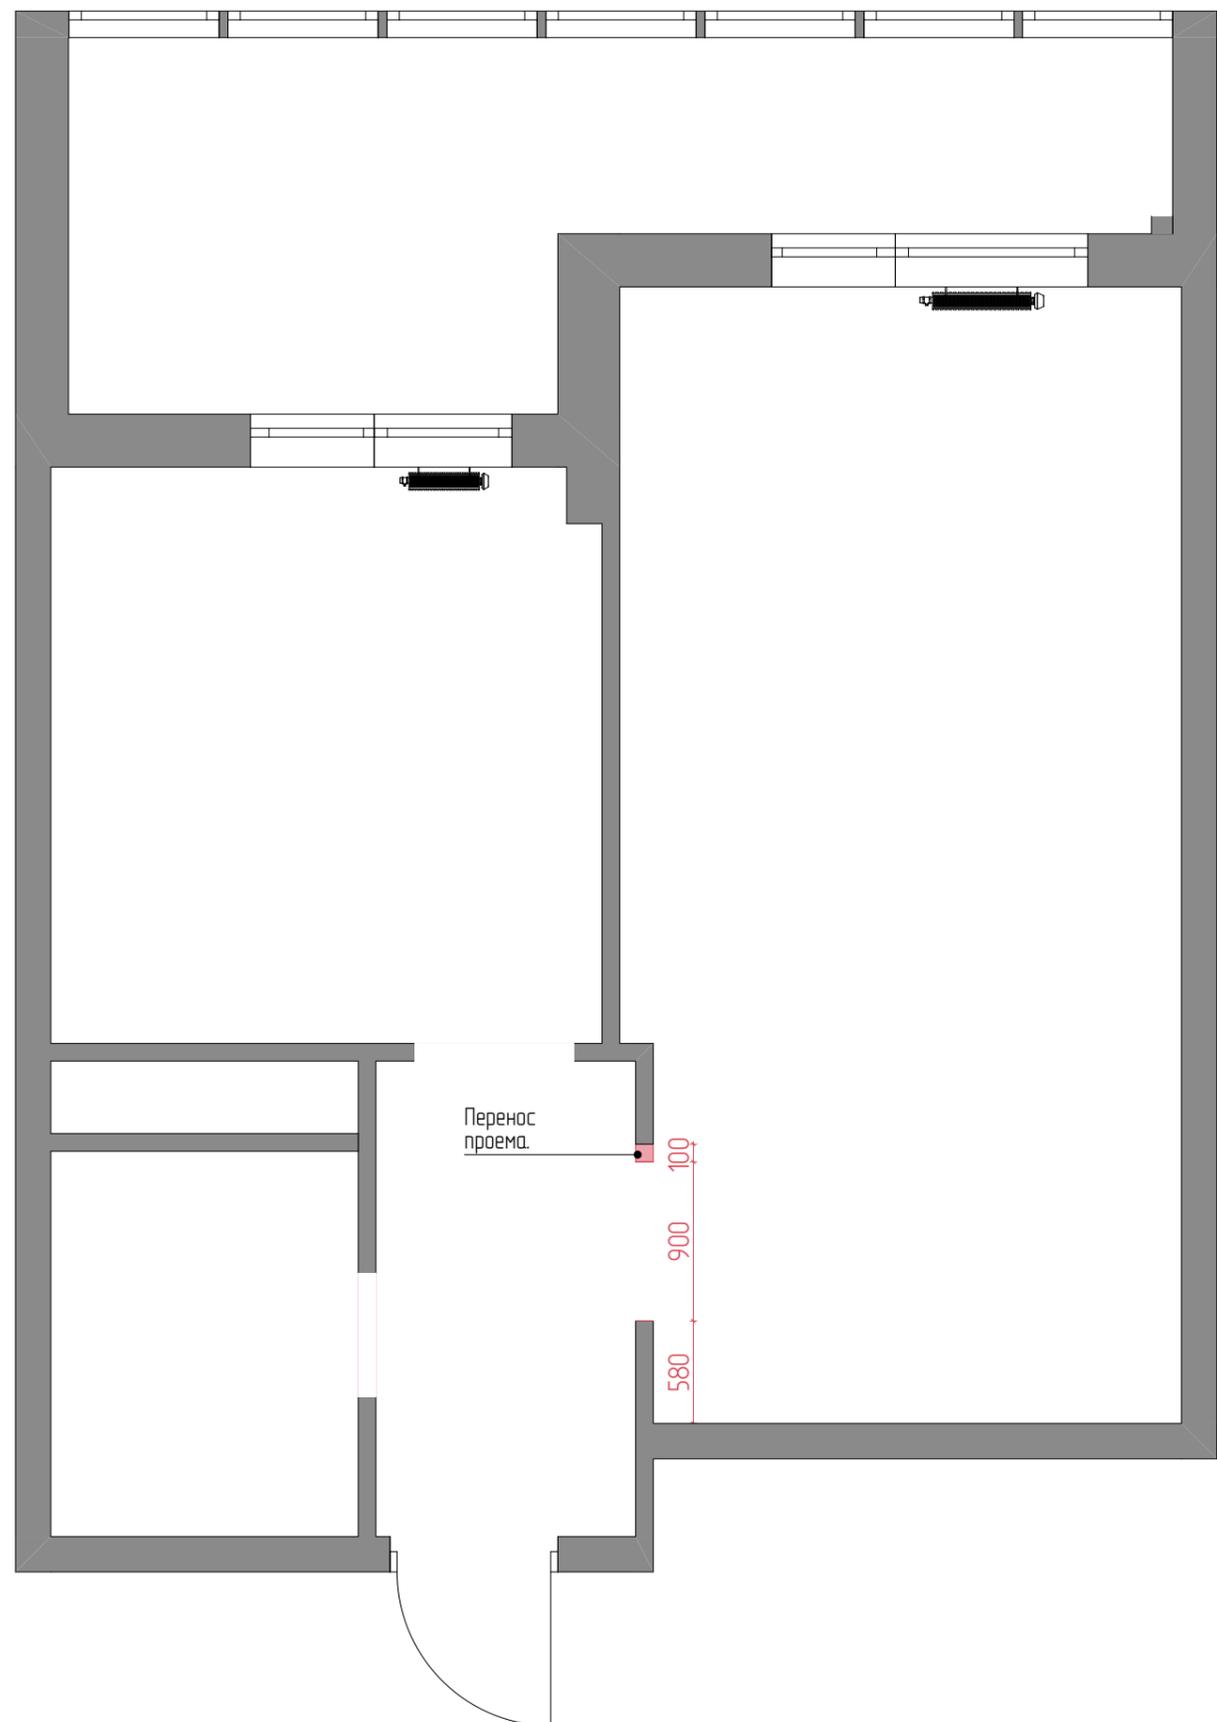

Условные обозначения	
	Существующие стены
	Демонтируемые конструкции

ПРИМЕЧАНИЕ:
 Высота помещения Нобщ. - 2750 мм.
 Высота помещения указана от стяжки до плиты перекрытия потолка
 Электрика: проводка выполнена частично, электрощиток установлен в прихожей
 Водопровод: существует. Выведен стояк.
 Отопление: существует. Радиаторы установлены
 Важно:
 Учесть затраты на вынос, погрузку и вывоз строительного мусора

Дизайн-проект интерьера квартиры											
Адрес: г.Краснодар, ул. Валерия Гассия, дом 4/7,											
			Подп.	Дата							
Дизайнер	Алексеева НВ.										
Заказчик	Пискунов ДН										
План демонтажа					<table border="1"> <tr> <td>Стадия</td> <td>Лист</td> <td>Масштаб</td> </tr> <tr> <td>АИ</td> <td>02</td> <td>1:40</td> </tr> </table>	Стадия	Лист	Масштаб	АИ	02	1:40
Стадия	Лист	Масштаб									
АИ	02	1:40									
											

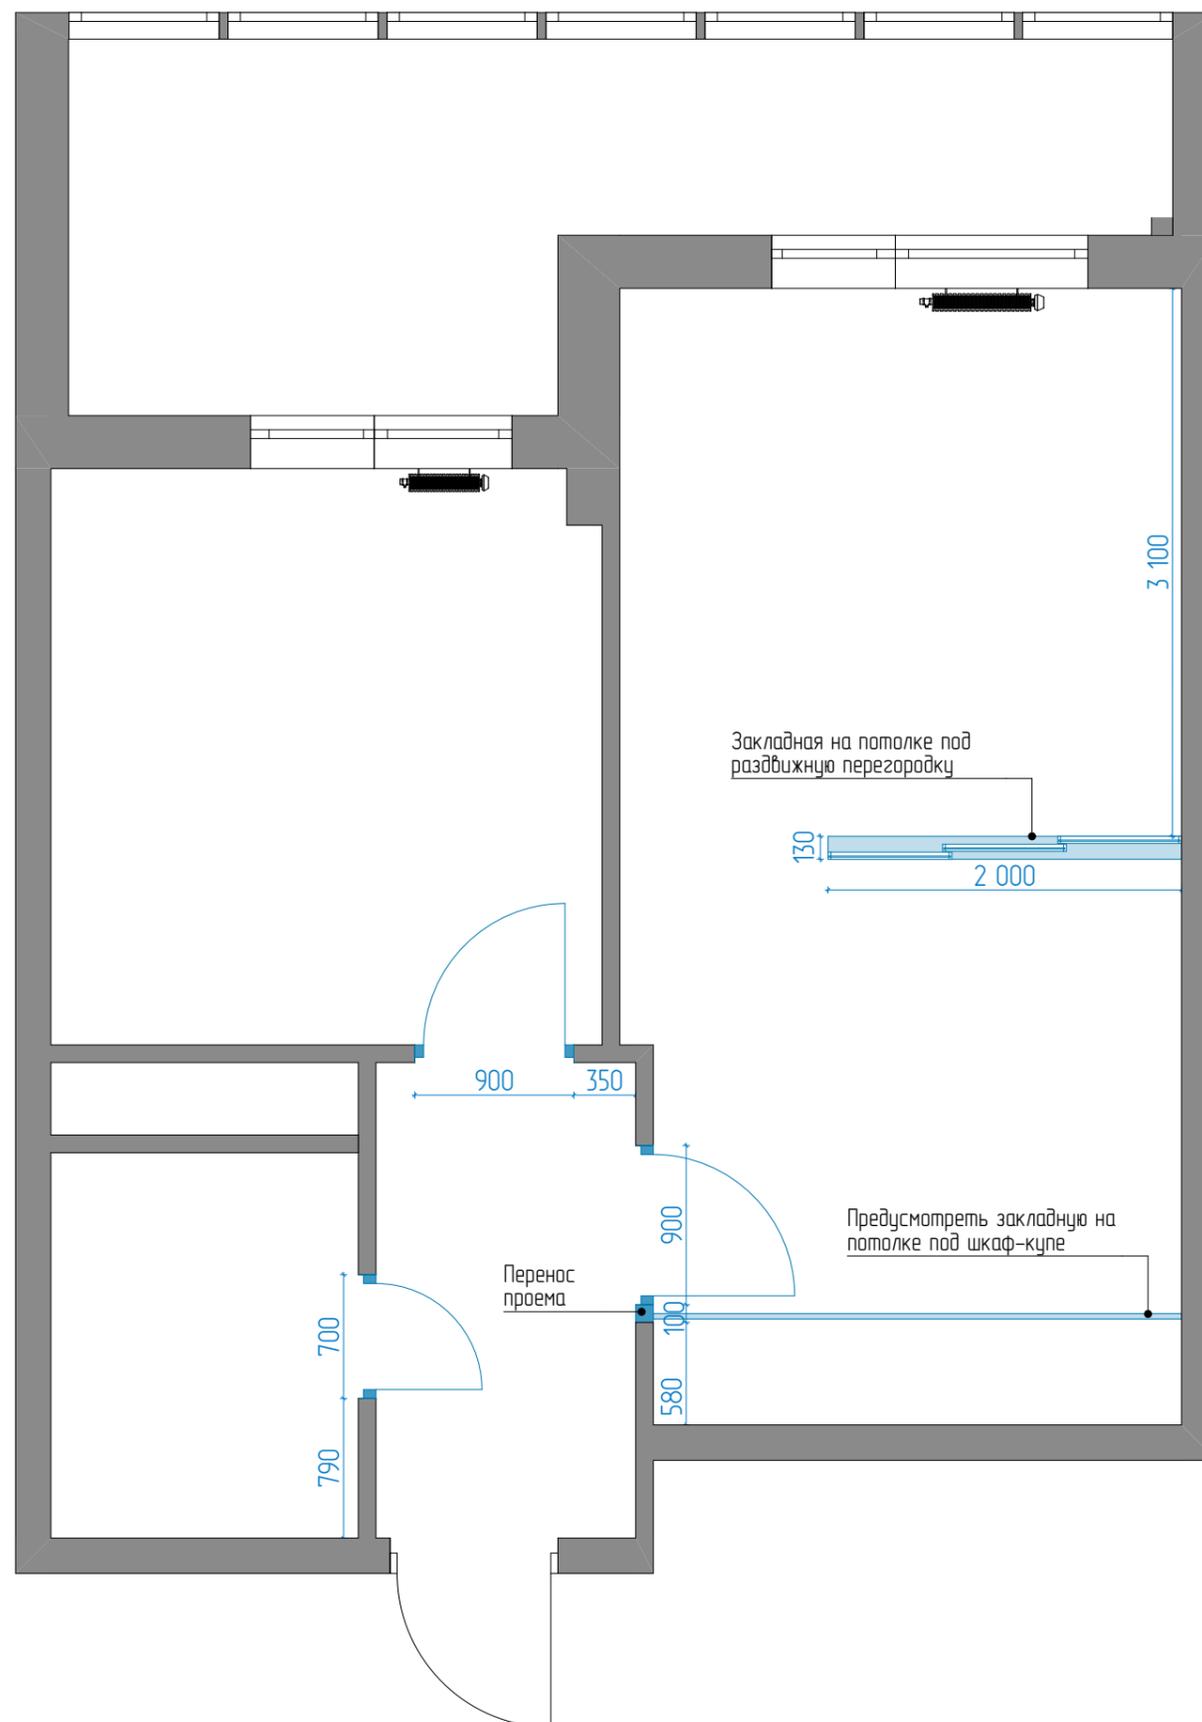


Условные обозначения	
	Существующие стены
	Монтируемые конструкции

ВАЖНО:
 Уточнить расположение кондиционеров, после выезда специалиста!

ПРИМЕЧАНИЕ:
 Высота помещения Нобщ. - 2750 мм.
 Высота помещения указана от стяжки до плиты перекрытия потолка
 Электрика: проводка выполнена частично, электрощиток установлен в прихожей
 Водопровод: существует. Выведен стояк.
 Отопление: существует. Радиаторы установлены
 Важно:
 Учесть затраты на вынос, погрузку и вывоз строительного мусора

Дизайн-проект интерьера квартиры											
Адрес: г.Краснодар, ул. Валерия Гассия, дом 4/7,											
			Подп.	Дата							
Дизайнер	Алексеева НВ.										
Заказчик	Пискунов ДН										
План монтажа					<table border="1"> <tr> <td>Стадия</td> <td>Лист</td> <td>Масштаб</td> </tr> <tr> <td>АИ</td> <td>03</td> <td>1:40</td> </tr> </table>	Стадия	Лист	Масштаб	АИ	03	1:40
Стадия	Лист	Масштаб									
АИ	03	1:40									
											

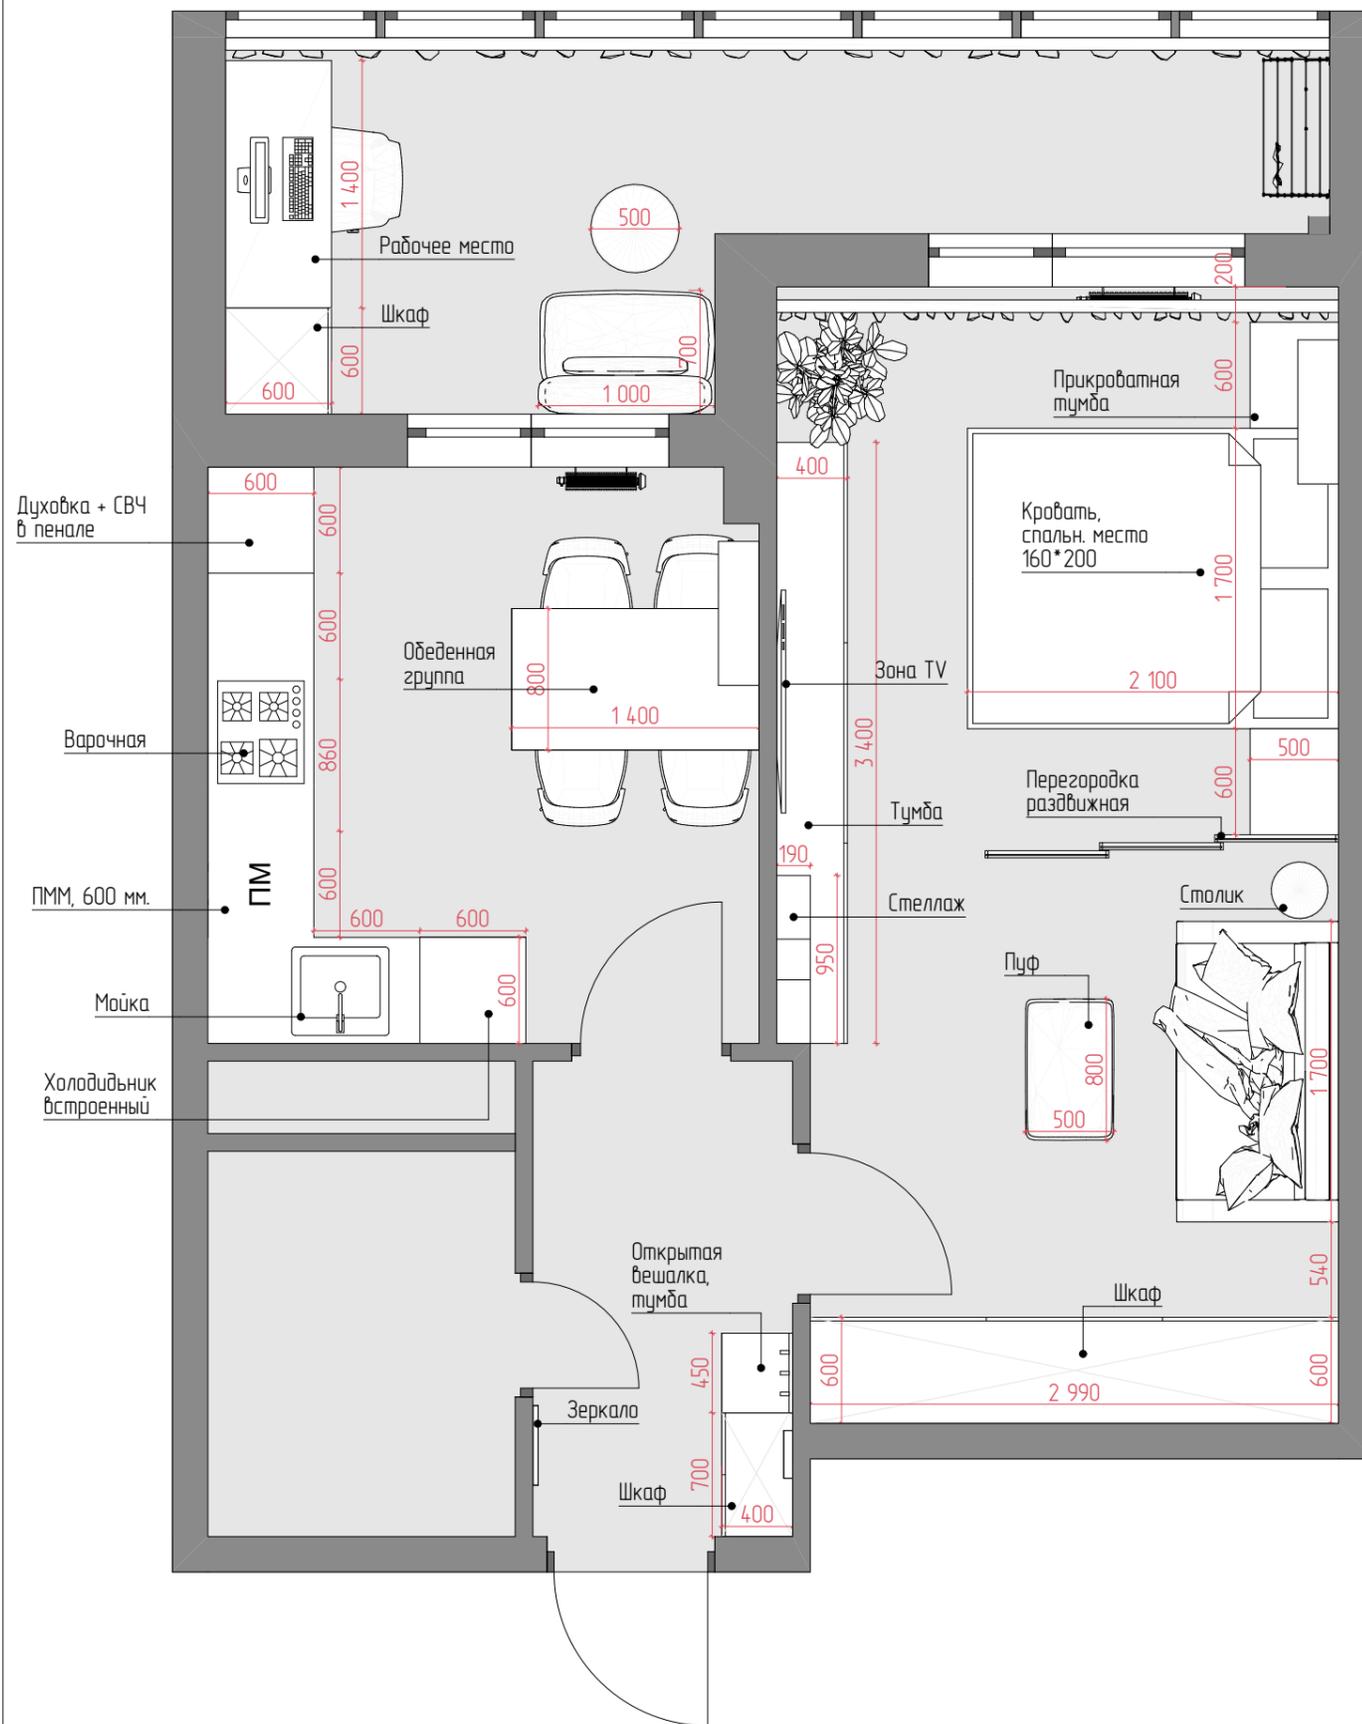


ПРИМЕЧАНИЕ:

Размеры мебели даны условные, показывая общие габариты. Закупку мебели производить после чистовой отделки. План расстановки мебели разработан по обмерочным размерам, не учитывая выравнивание стен, полов и потолков; Соответственно, размеры помещений после чистовой отделки могут варьироваться с погрешностью 5-10 см. Мебель на заказ устанавливается фирмой-изготовителем только после дополнительно снятых обмеров специалистами после чистовой отделки. Сантехника устанавливается в соответствии с тех.картами подключения воды и вывода канализации. Предусмотреть закладные детали в местах крепления подвесной мебели и техники.


Дизайн-проект интерьера квартиры					
Адрес: г.Краснодар, ул. Валерия Гассия, дом 4/7,					
		Подп.	Дата	Стадия	Лист
Дизайнер	Алексеева НВ.			АИ	04
Заказчик	Пискунов ДН				1:40
Планировочное решение				 РЕМКЛИК ИСКУССТВО БЫТЬ НА ВЫСОТЕ	



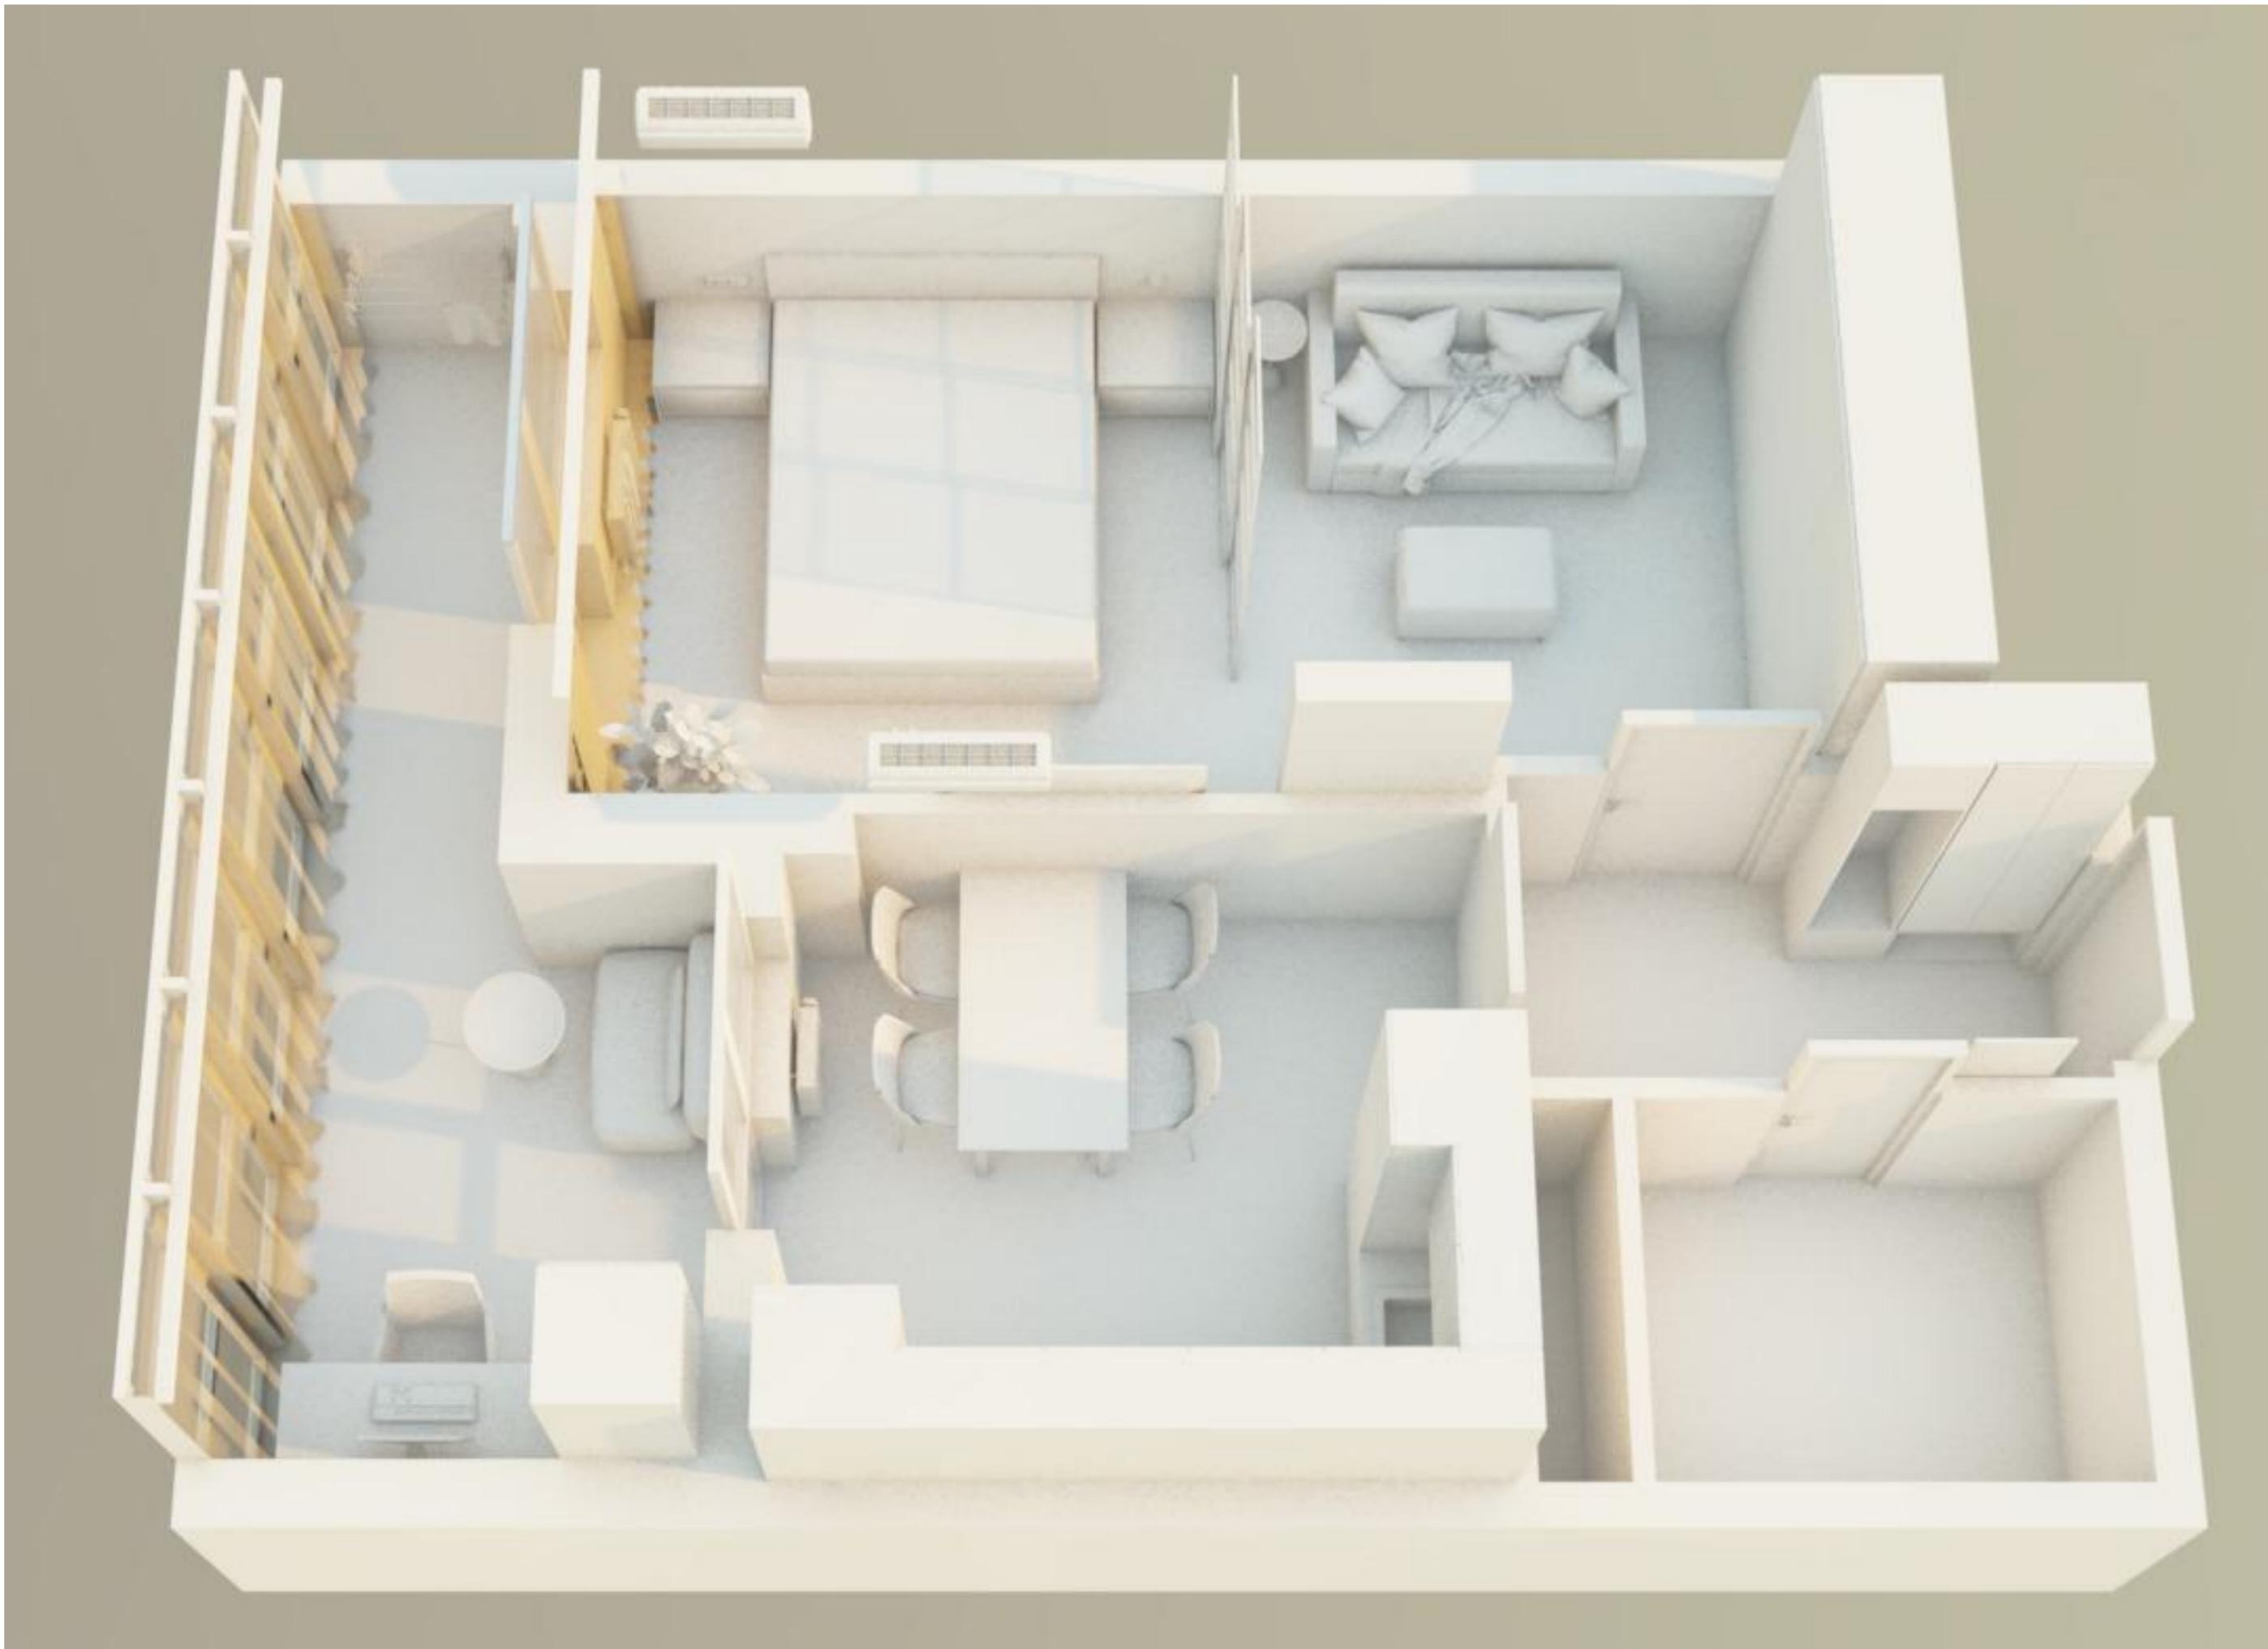






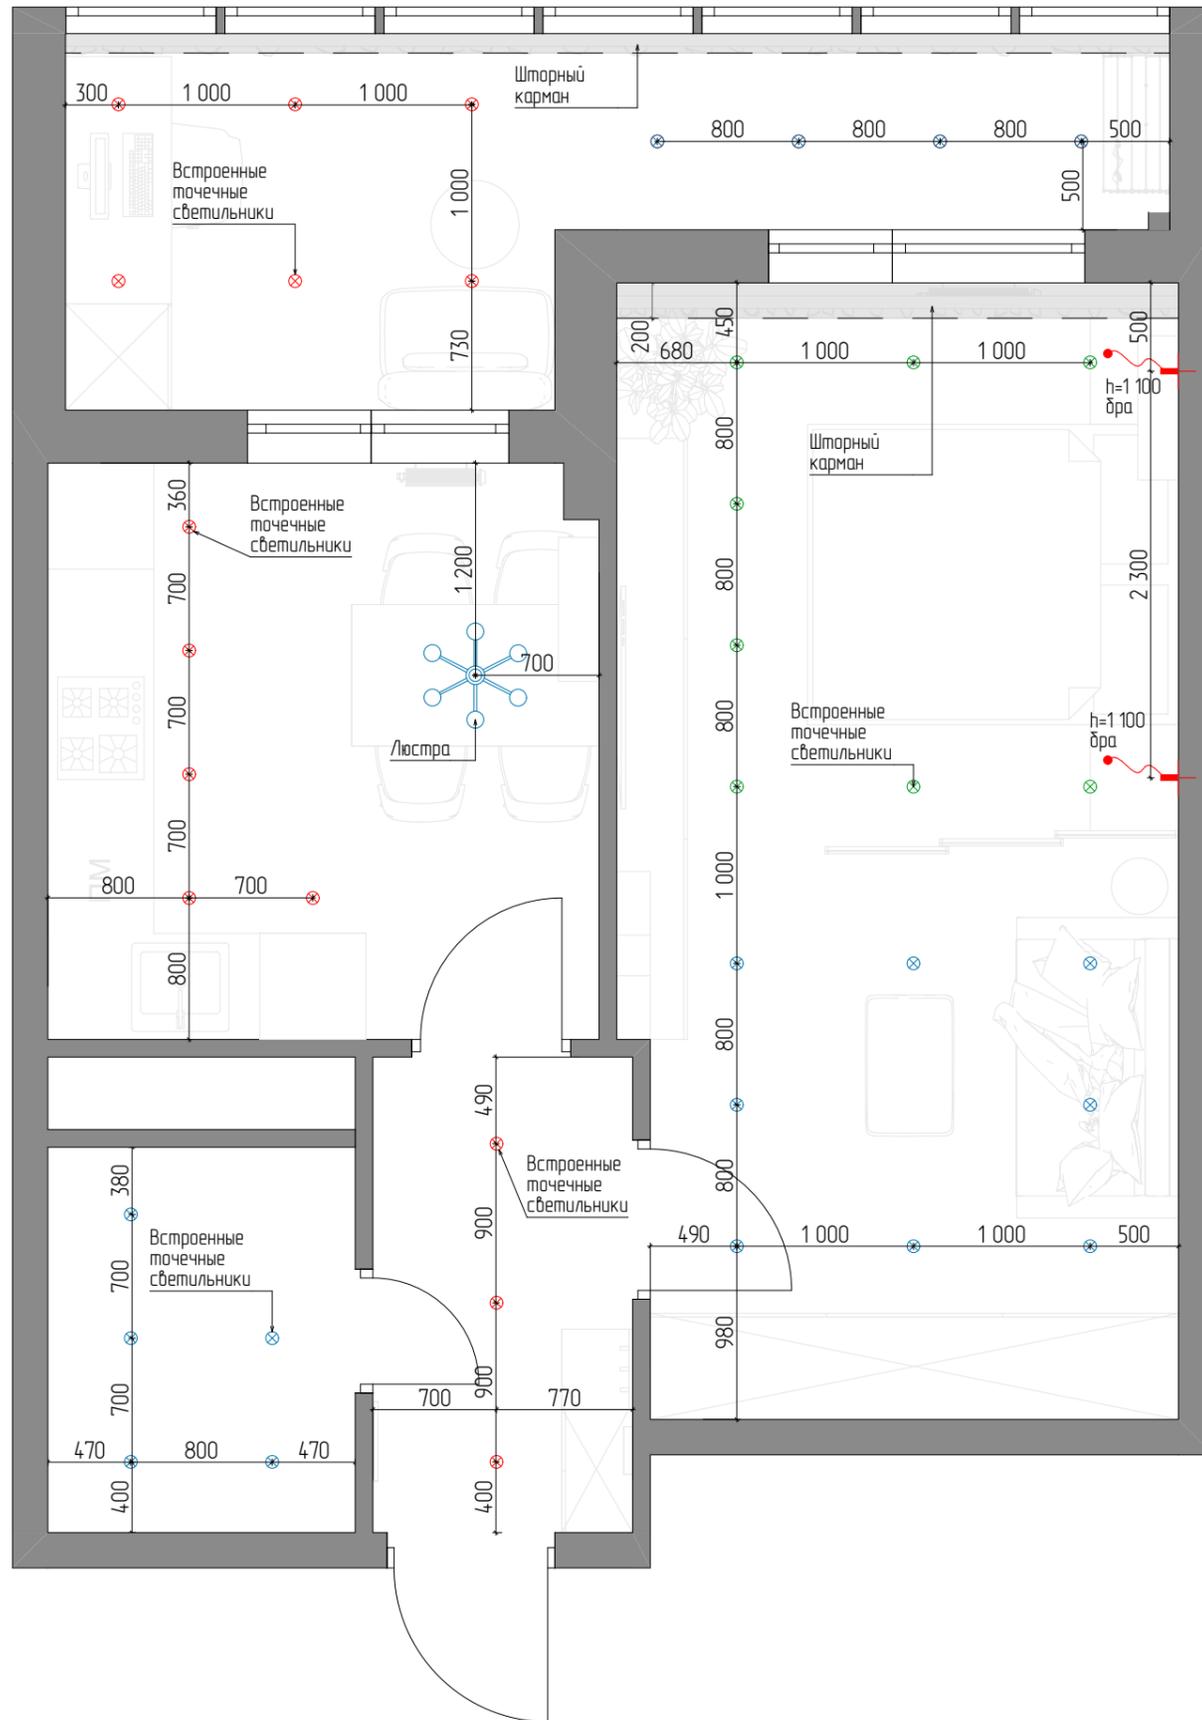

ПРИМЕЧАНИЕ:

Тип, способ установки, назначение и категории светильников уточнить при выборе у поставщика.
 Все высоты даны от уровня чистого пола.
 Светодиодная лента подсветки мебели не просчитана.
 Цвет светодиодной ленты согласовать с заказчиком.
 Места установки трансформаторов для светодиодной подсветки уточнить по месту.
 При монтаже электропроводки оставлять запас провода для коррекции расположения светильников

Дизайн-проект интерьера квартиры					
Адрес: г.Краснодар, ул. Валерия Гассия, дом 4/7,					
			Подп.	Дата	
Дизайнер	Алексеева НВ.				
Заказчик	Пискунов ДН				
План расстановки осветительного оборудования.					
Стадия	Лист	Масштаб			
АИ	09	1:40			
 РЕМКЛИК <small>ИСКУССТВО БЫТЬ НА ВЫСОТЕ</small>					

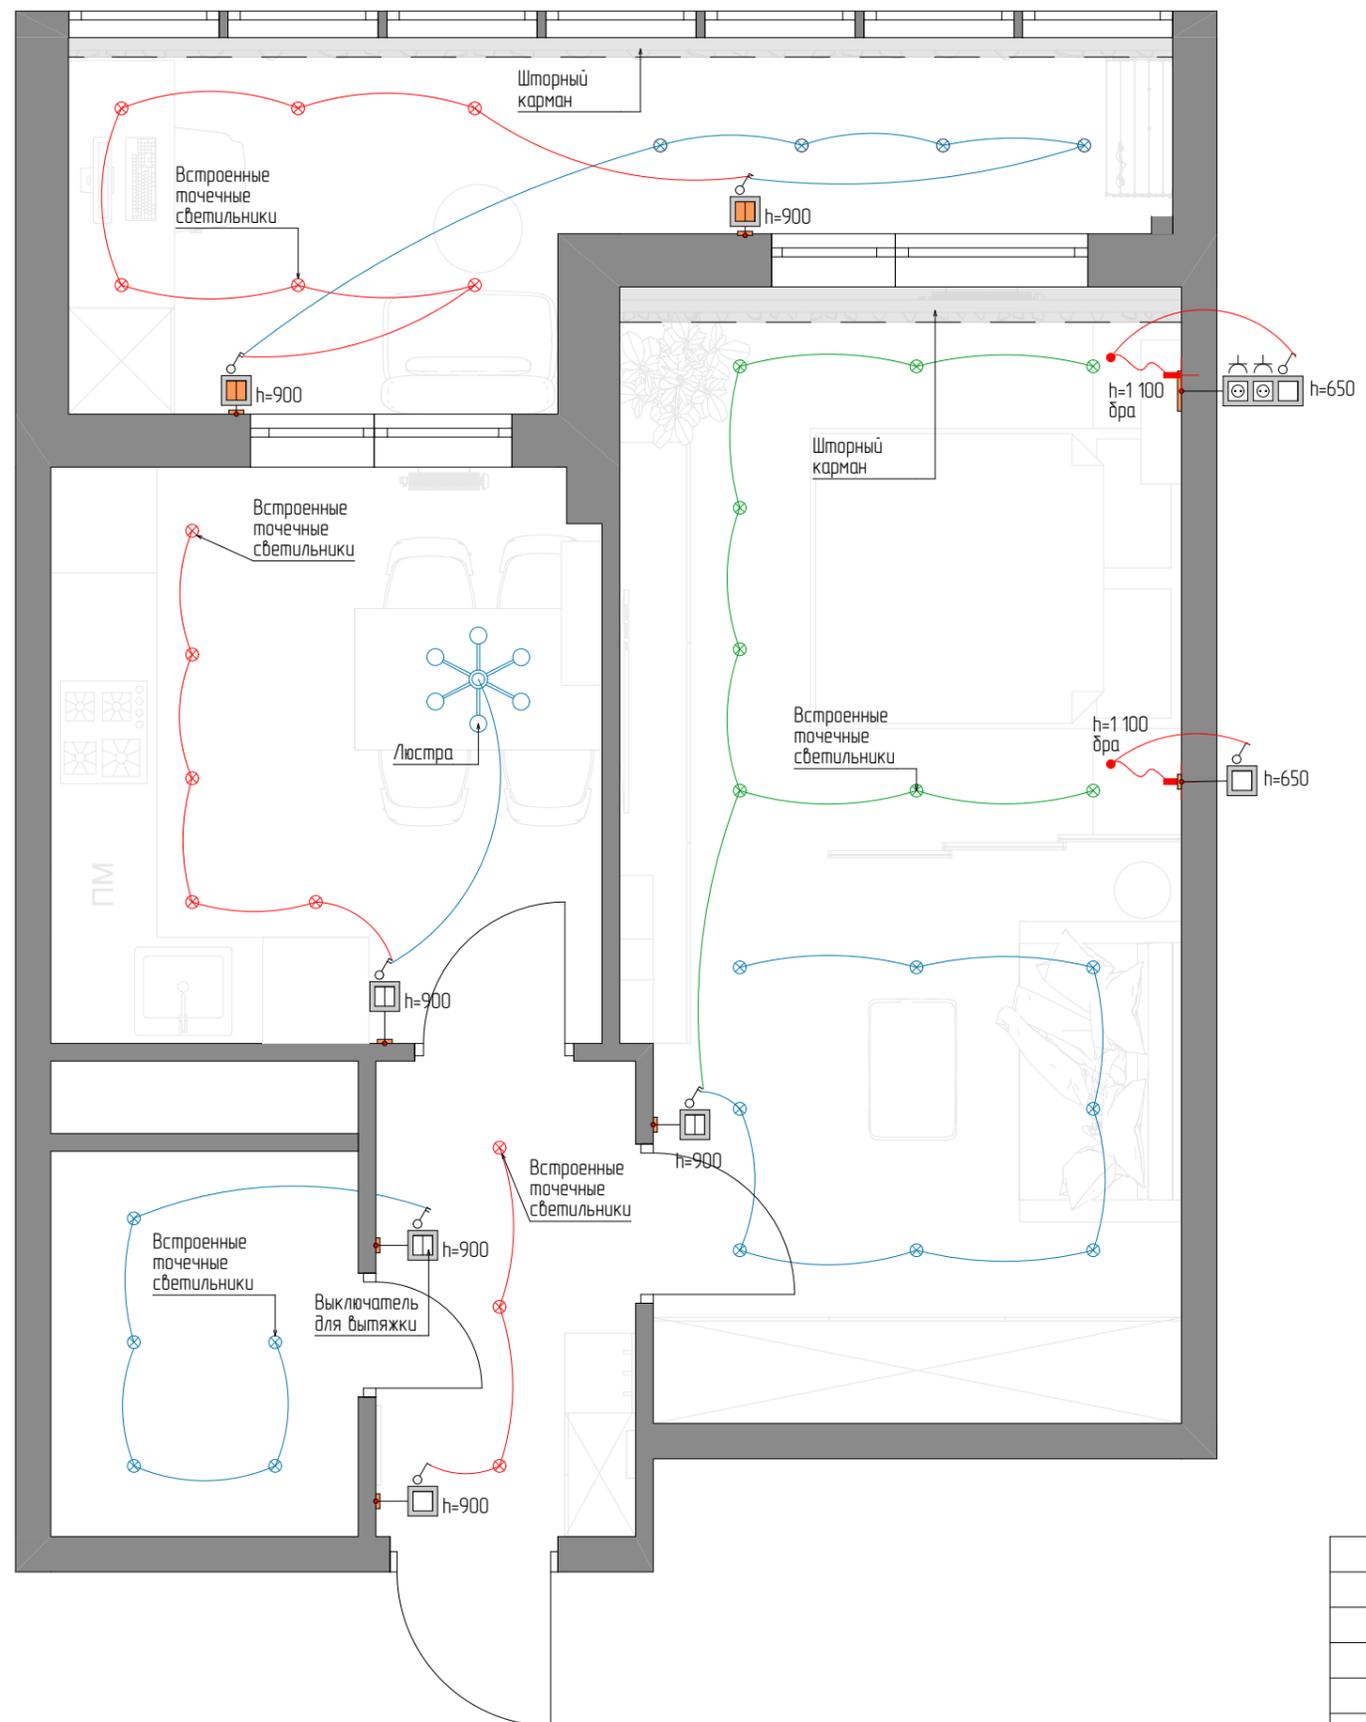

Условные обозначения


	Вывод электрический
	Выключатель одноклавишный
	Выключатель двухклавишный
	Переключатель (проходной) одноклавишный
	Переключатель (проходной) двухклавишный
	Розетка скрытого монтажа, 220V
	Интернет розетка
	TV розетка
	Домофон

ПРИМЕЧАНИЕ:

Высота установки выключателей H=900 мм от уровня чистого пола (кроме обозначенных на чертежах).
 Все высоты даны от уровня чистого пола.
 Группы выключателей расположить горизонтально, кроме обозначенных на чертеже.
 Розетки и выключатели, расположенные на одной высоте, выполнить в общих рамках.

Дизайн-проект интерьера квартиры					
Адрес: г.Краснодар, ул. Валерия Гассия, дом 4/7,					
		Подп.	Дата	Стадия	Лист
Дизайнер	Алексеева НВ.			АИ	10
Заказчик	Пискунов ДН			Масштаб	1:40

Схема управления освещением

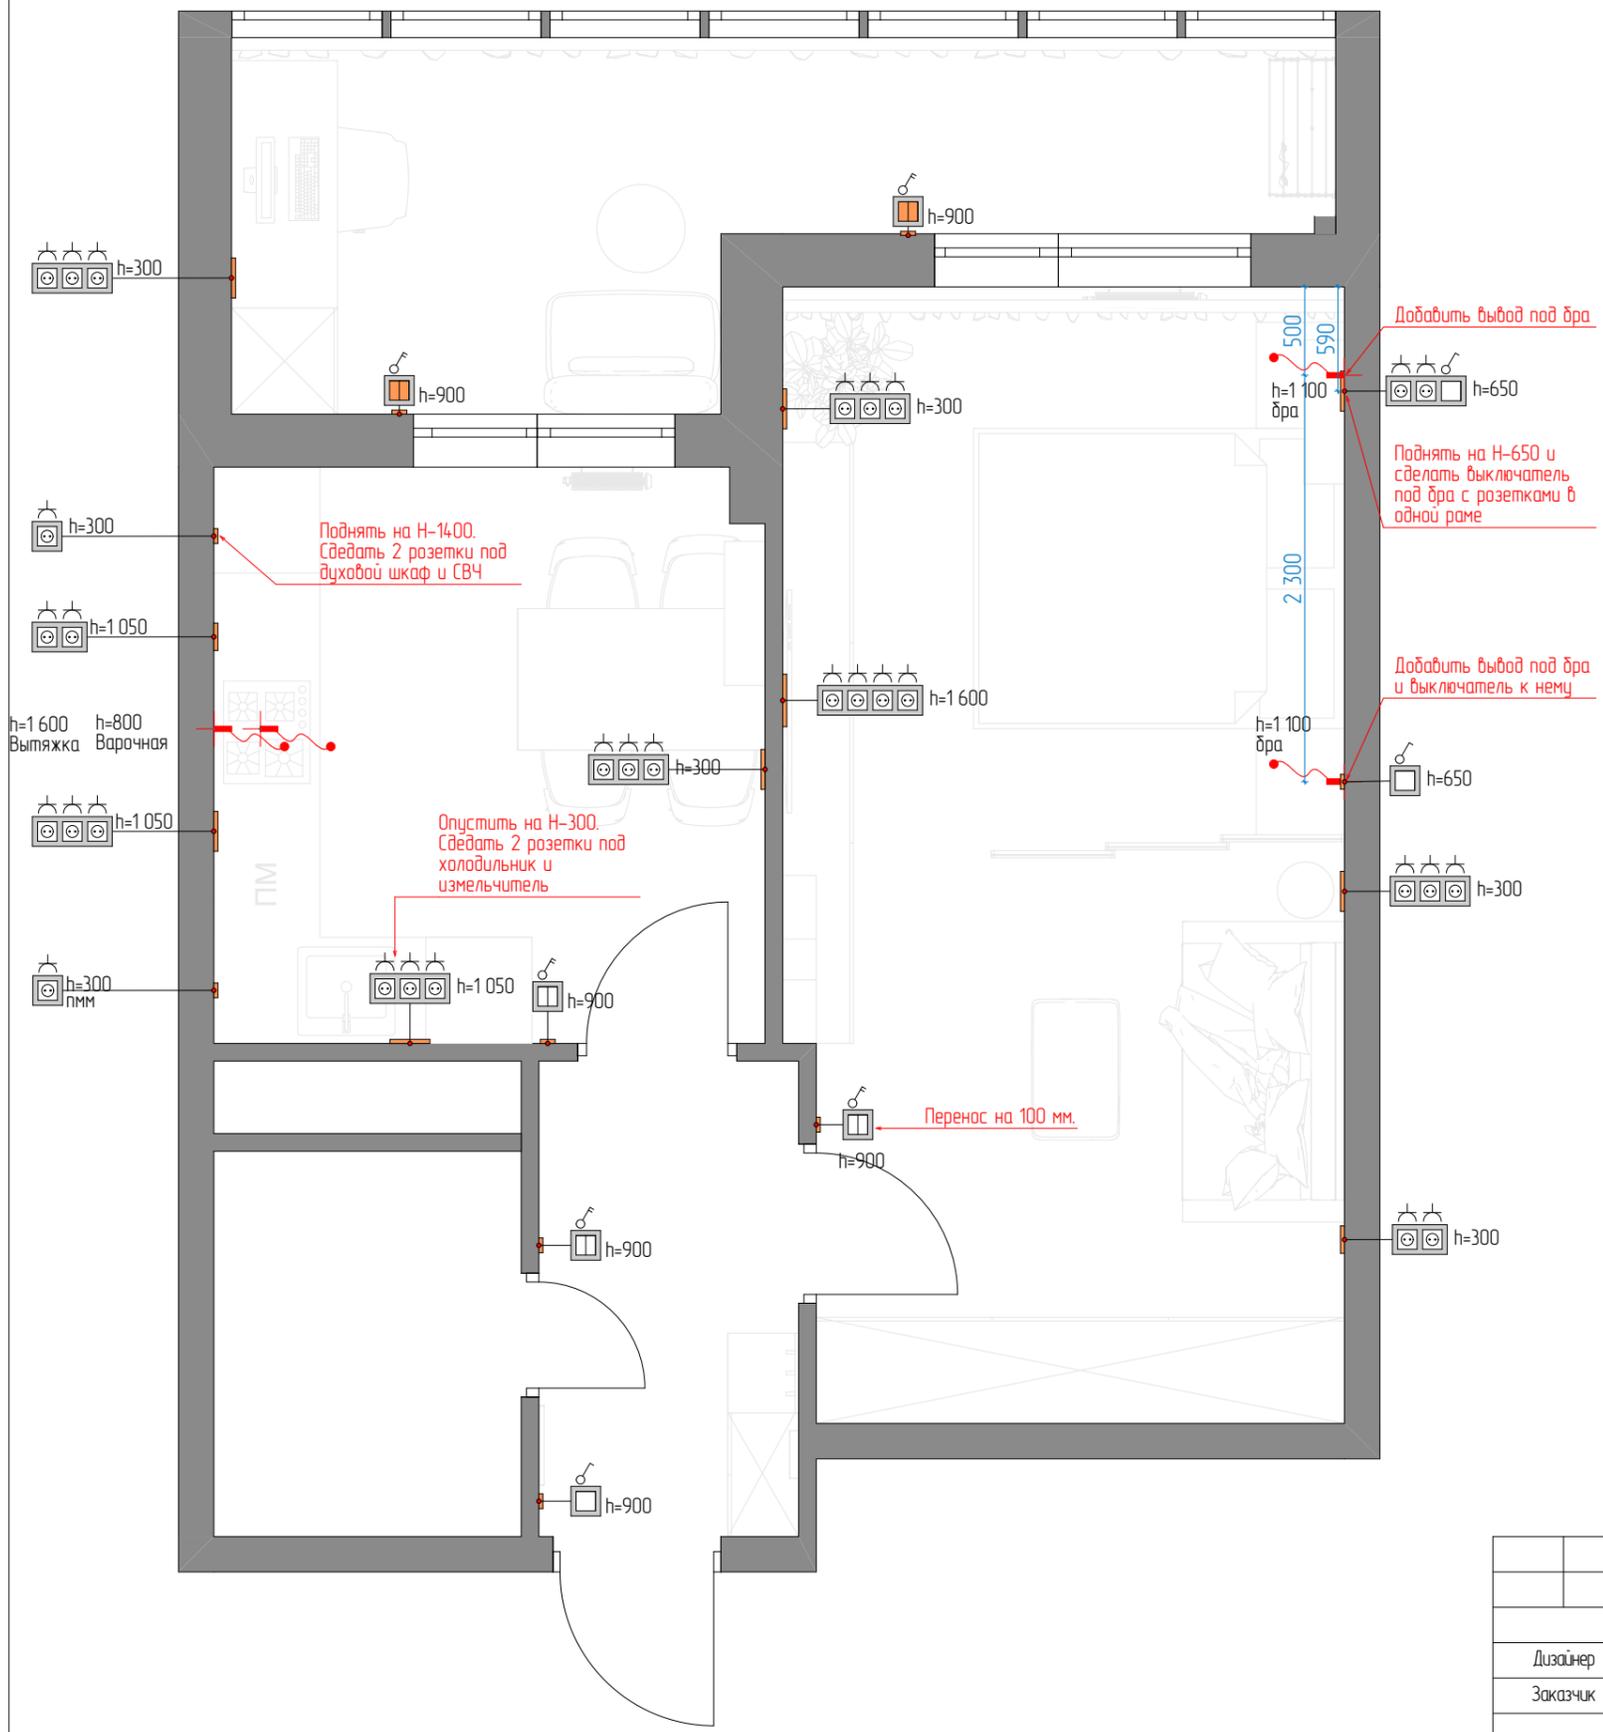


Условные обозначения	
	Вывод электрический..
	Выключатель одноклавишный
	Выключатель двухклавишный
	Переключатель (проходной) одноклавишный
	Переключатель (проходной) двухклавишный
	Розетка скрытого монтажа, 220V
	Интернет розетка
	TV розетка
	Домофон
	Терморегулятор теплого пола

ПРИМЕЧАНИЕ:

Все высоты даны от уровня чистого пола.
 Все подключения выполнить в установочных коробках.
 Во влажных зонах влагозащищенные розетки с заземлением.
 Уточнить место установки розеток после выбора сантехники и плитки.
 Розетки на фартуке расположить в общей раме с выключателем подсветки фартука.
 Высота установки розеток Н=300 мм от уровня чистого пола (кроме обозначенных на чертеже).
 Подключение дополнительной техники к сети и ТВ выполнить согласно тех. документации.
 Уточнить тип, количество и расположение розеток для доп. техники согласно тех.картам приборов.
 Розетки и выключатели, расположенные на одной высоте, выполнить в общих рамках.
 Обеспечить доступ к розетке для холодильника, дух. шкафа, кофемашины, роутера, стиральной машины, сушильной машины, посудомоечной машины, измельчителя. Привязку выводов и розеток в месте установки кухни выполнить согласно технических условий, предоставляемых поставщиком. Привязку и высоту уточнить после выбора оборудования.
 Все размеры уточнить по месту. В проекте минимально учтены отклонения на кривизну стен.
 Группы розеток расположить горизонтально, кроме обозначенных на чертеже. Смотреть совместно с развертками стен.
 Размер электрошита подобрать исходя из количества размещаемых автоматов.
 В душевой предусмотреть электровывод для подключения вытяжного вентилятора (см. план потолков).
 Все работы выполнять согласно технических инструкций по системам кондиционирования.
 Датчики протечек и краны подключить по месту согласно инструкции, прилагаемой к комплекту защиты от протечек воды.
 Предусмотреть выпуск кабеля не менее 500 мм для подключения подсветки мебели.

				Дизайн-проект интерьера квартиры		
				Адрес: г.Краснодар, ул. Валерия Гассия, дом 4/7,		
				Подп.	Дата	
Дизайнер	Алексеева НВ.					
Заказчик	Пискунов ДН					
				Сводный план электрических цепей		
				Стадия	Лист	Масштаб
				АИ	11	1:40
				РЕМКЛИК ИСКУССТВО БЫТЬ НА ВЫСОТЕ		

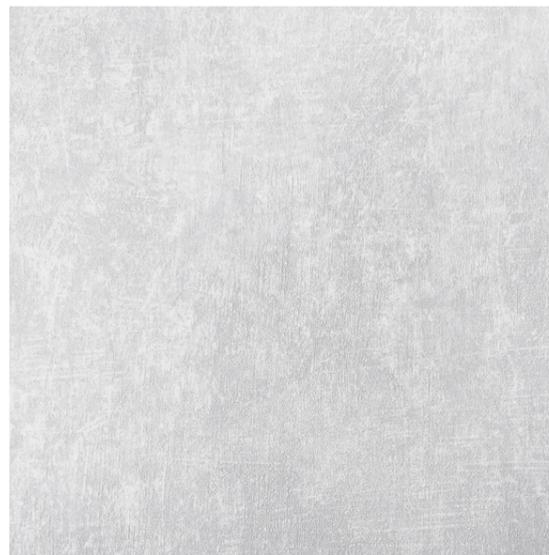

Обои флизелиновые 10x1,06 м
 Эрисманн Botanika 60684-03 K2235
 Арт. 301001761
 Цена: 2 190 руб.
 Магазин "БауЦентр"



Пол - керамогранит 60*60




Плинтус напольный ПВХ Lider 80 №800 Белый матовый
 Арт. 104001469 Цена: 269 руб. Магазин "БауЦентр"


Межкомнатные двери Awe M1
 белый Арт. 609006794 Цена: 5
 890 руб. Магазин "БауЦентр"



						Дизайн-проект интерьера квартиры Адрес: г.Краснодар, ул. Валерия Гассия, дом 4/7,			
				Подп.	Дата	Визуальная концепция прихожей	Стадия	Лист	Масштаб
Дизайнер	Алексеева НВ.						АИ	12	1:40
Заказчик	Пискунов ДН								
							 РЕМКЛИК ИСКУССТВО БЫТЬ НА ВЫСОТЕ		

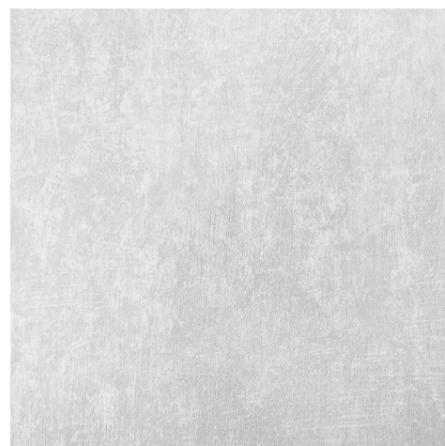

Обои флизелиновые
10x1,06 м Эрисманн
Botanika 60684-03 K2235
Арт. 301001761
Цена: 2 190 руб.
Магазин "БауЦентр"

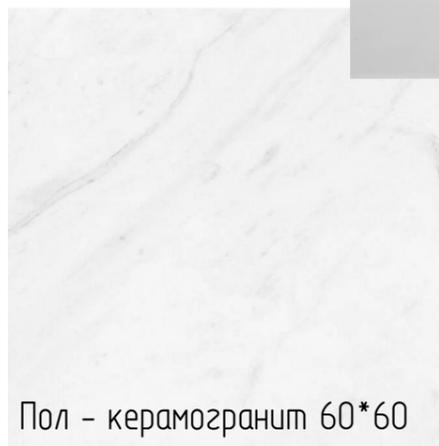


Пол - керамогранит 60*60

Плинтус напольный ПВХ Lider 80 №800 Белый матовый
Арт. 104001469 Цена: 269 руб. Магазин "БауЦентр"


						Дизайн-проект интерьера квартиры Адрес: г.Краснодар, ул. Валерия Гассия, дом 4/7,			
				Подп.	Дата		Стадия	Лист	Масштаб
Дизайнер	Алексеева НВ.					Визуальная концепция кухни	АИ	13	1:40
Заказчик	Пискунов ДН								



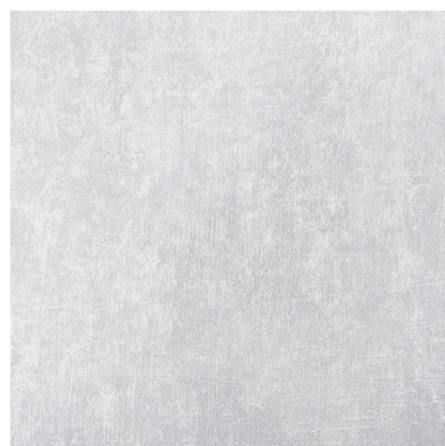

Обои флизелиновые 10x1,06 м
Эрисманн Botanika 60684-03
K2235 Арт. 301001761
Цена: 2 190 руб.
Магазин "БауЦентр"

Ламинат EGGER HOME Дуб
Седан с фаской 10 мм АС5/33
Арт. 150002733 Цена: 1 482
руб. Магазин "БауЦентр"

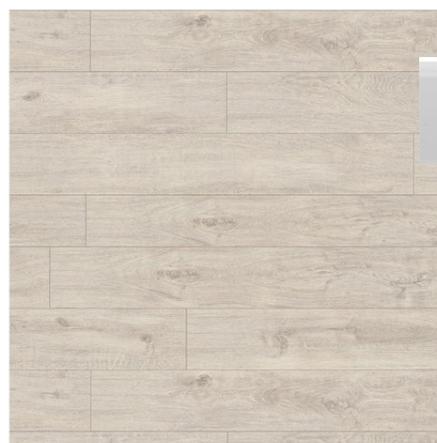

Плинтус напольный ПВХ Lider 80 №800 Белый матовый
Арт. 104001469 Цена: 269 руб. Магазин "БауЦентр"


			Подп.	Дата	
Дизайнер	Алексеева НВ.				
Заказчик	Пискунов ДН				

Дизайн-проект интерьера квартиры
Адрес: г.Краснодар, ул. Валерия Гассия, дом 4/7,

Визуальная концепция
гостиная - спальня


Стадия	Лист	Масштаб
АИ	14	1:40



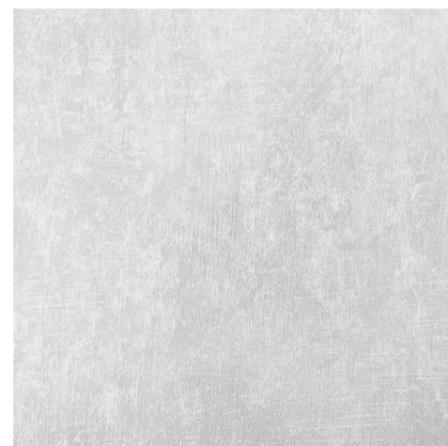

Обои флизелиновые 10x1,06 м
Эрисманн Botanika 60684-03
K2235 Арт. 301001761
Цена: 2 190 руб.
Магазин "БауЦентр"

Ламинат EGGER HOME Дуб
Седан с фаской 10 мм AC5/33
Арт. 150002733 Цена: 1 482
руб. Магазин "БауЦентр"

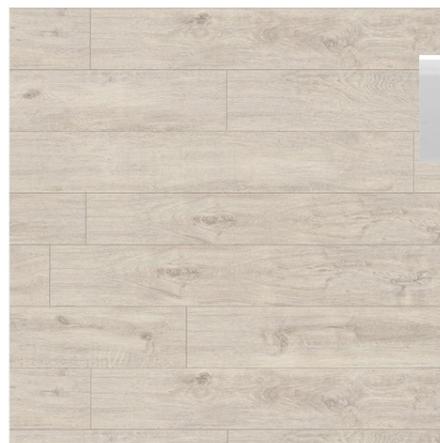

Плинтус напольный ПВХ Lider 80 №800 Белый матовый
Арт. 104001469 Цена: 269 руб. Магазин "БауЦентр"

			Подп.	Дата	
Дизайнер	Алексеева НВ.				
Заказчик	Пискунов ДН				

Дизайн-проект интерьера квартиры
Адрес: г.Краснодар, ул. Валерия Гассия, дом 4/7,

Визуальная концепция
гостиная - спальня

Стадия	Лист	Масштаб
АИ	15	1:40

