




РЕМКЛИК
ИСКУССТВО БЫТЬ НА ВЫСОТЕ

Дизайн-проект интерьера квартиры.
Адрес: г.Краснодар, ул. Наставников, д.12

Рабочая документация

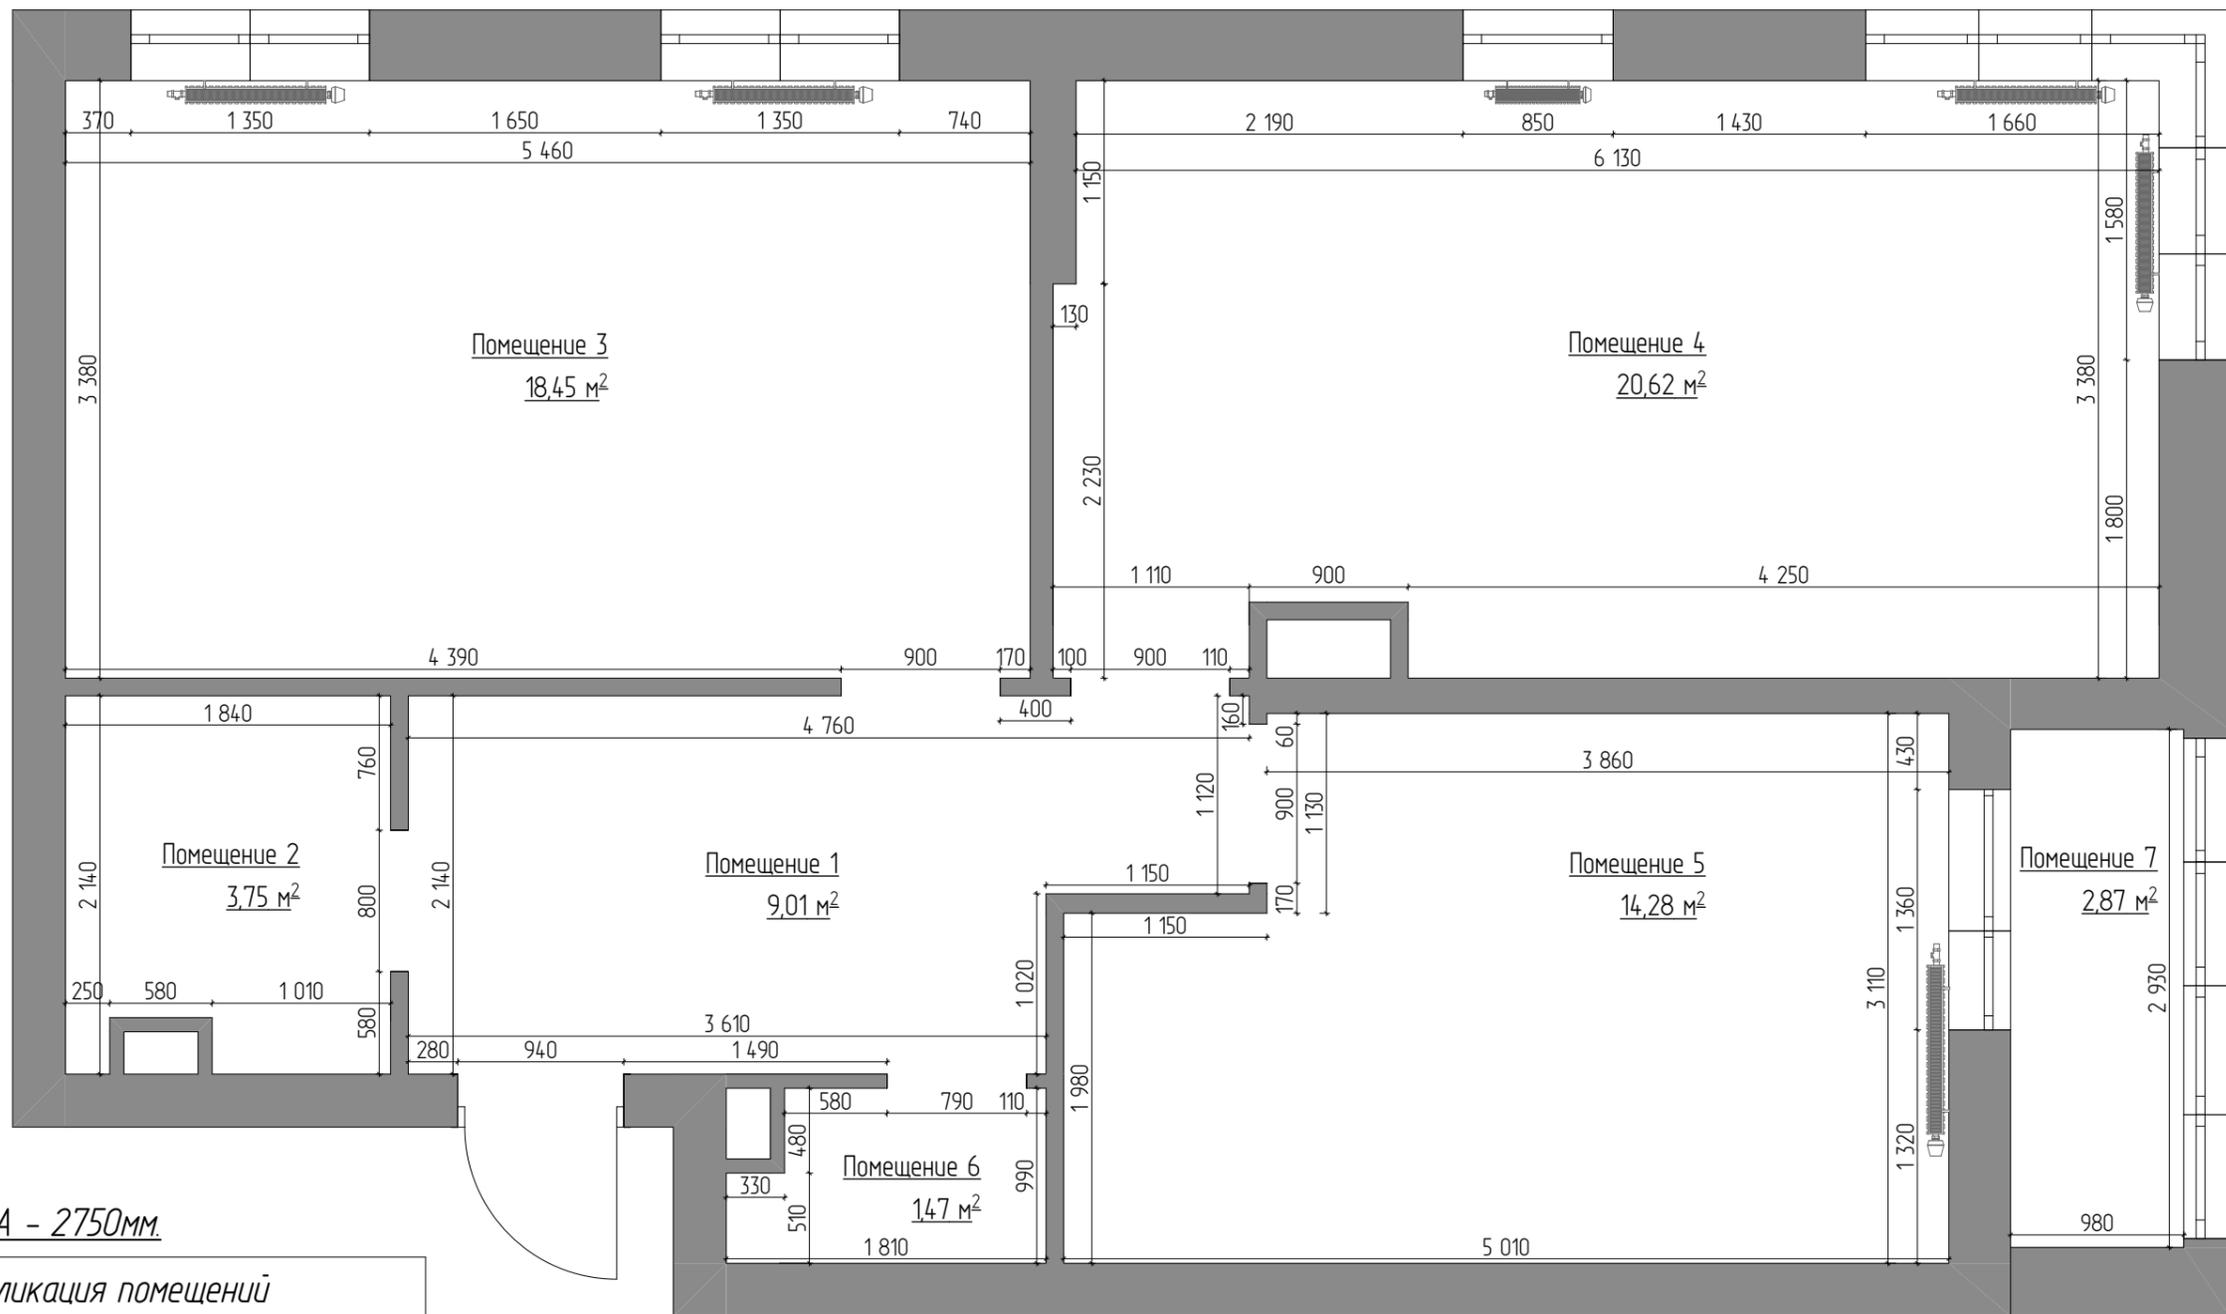


ВЫСОТА ПОТОЛКА - 2750мм.

Экспликация помещений		
№	Наименование	Площадь
01	Помещение 1	9,01
02	Помещение 2	3,75
03	Помещение 3	18,45
04	Помещение 4	20,62
05	Помещение 5	14,28
06	Помещение 6	14,7
07	Помещение 7	2,87
		70,45 м²

ПРИМЕЧАНИЕ:

1. Замеры даны в миллиметрах и произведены по черновой отделке;
2. При необходимости произвести дополнительные замеры;
3. Для полного понимания рекомендуется изучить весь дизайн-проект.

				Дизайн-проект интерьера квартиры Адрес: г.Краснодар, ул. Наставников,		
		Подп.	Дата			
Дизайнер	Алексеева НВ.					
Заказчик						
				Обмерный план		
				Стадия	Лист	Масштаб
				АИ	01	1:40
				 РЕМКЛИК ИСКУССТВО БЫТЬ НА ВЫСОТЕ		

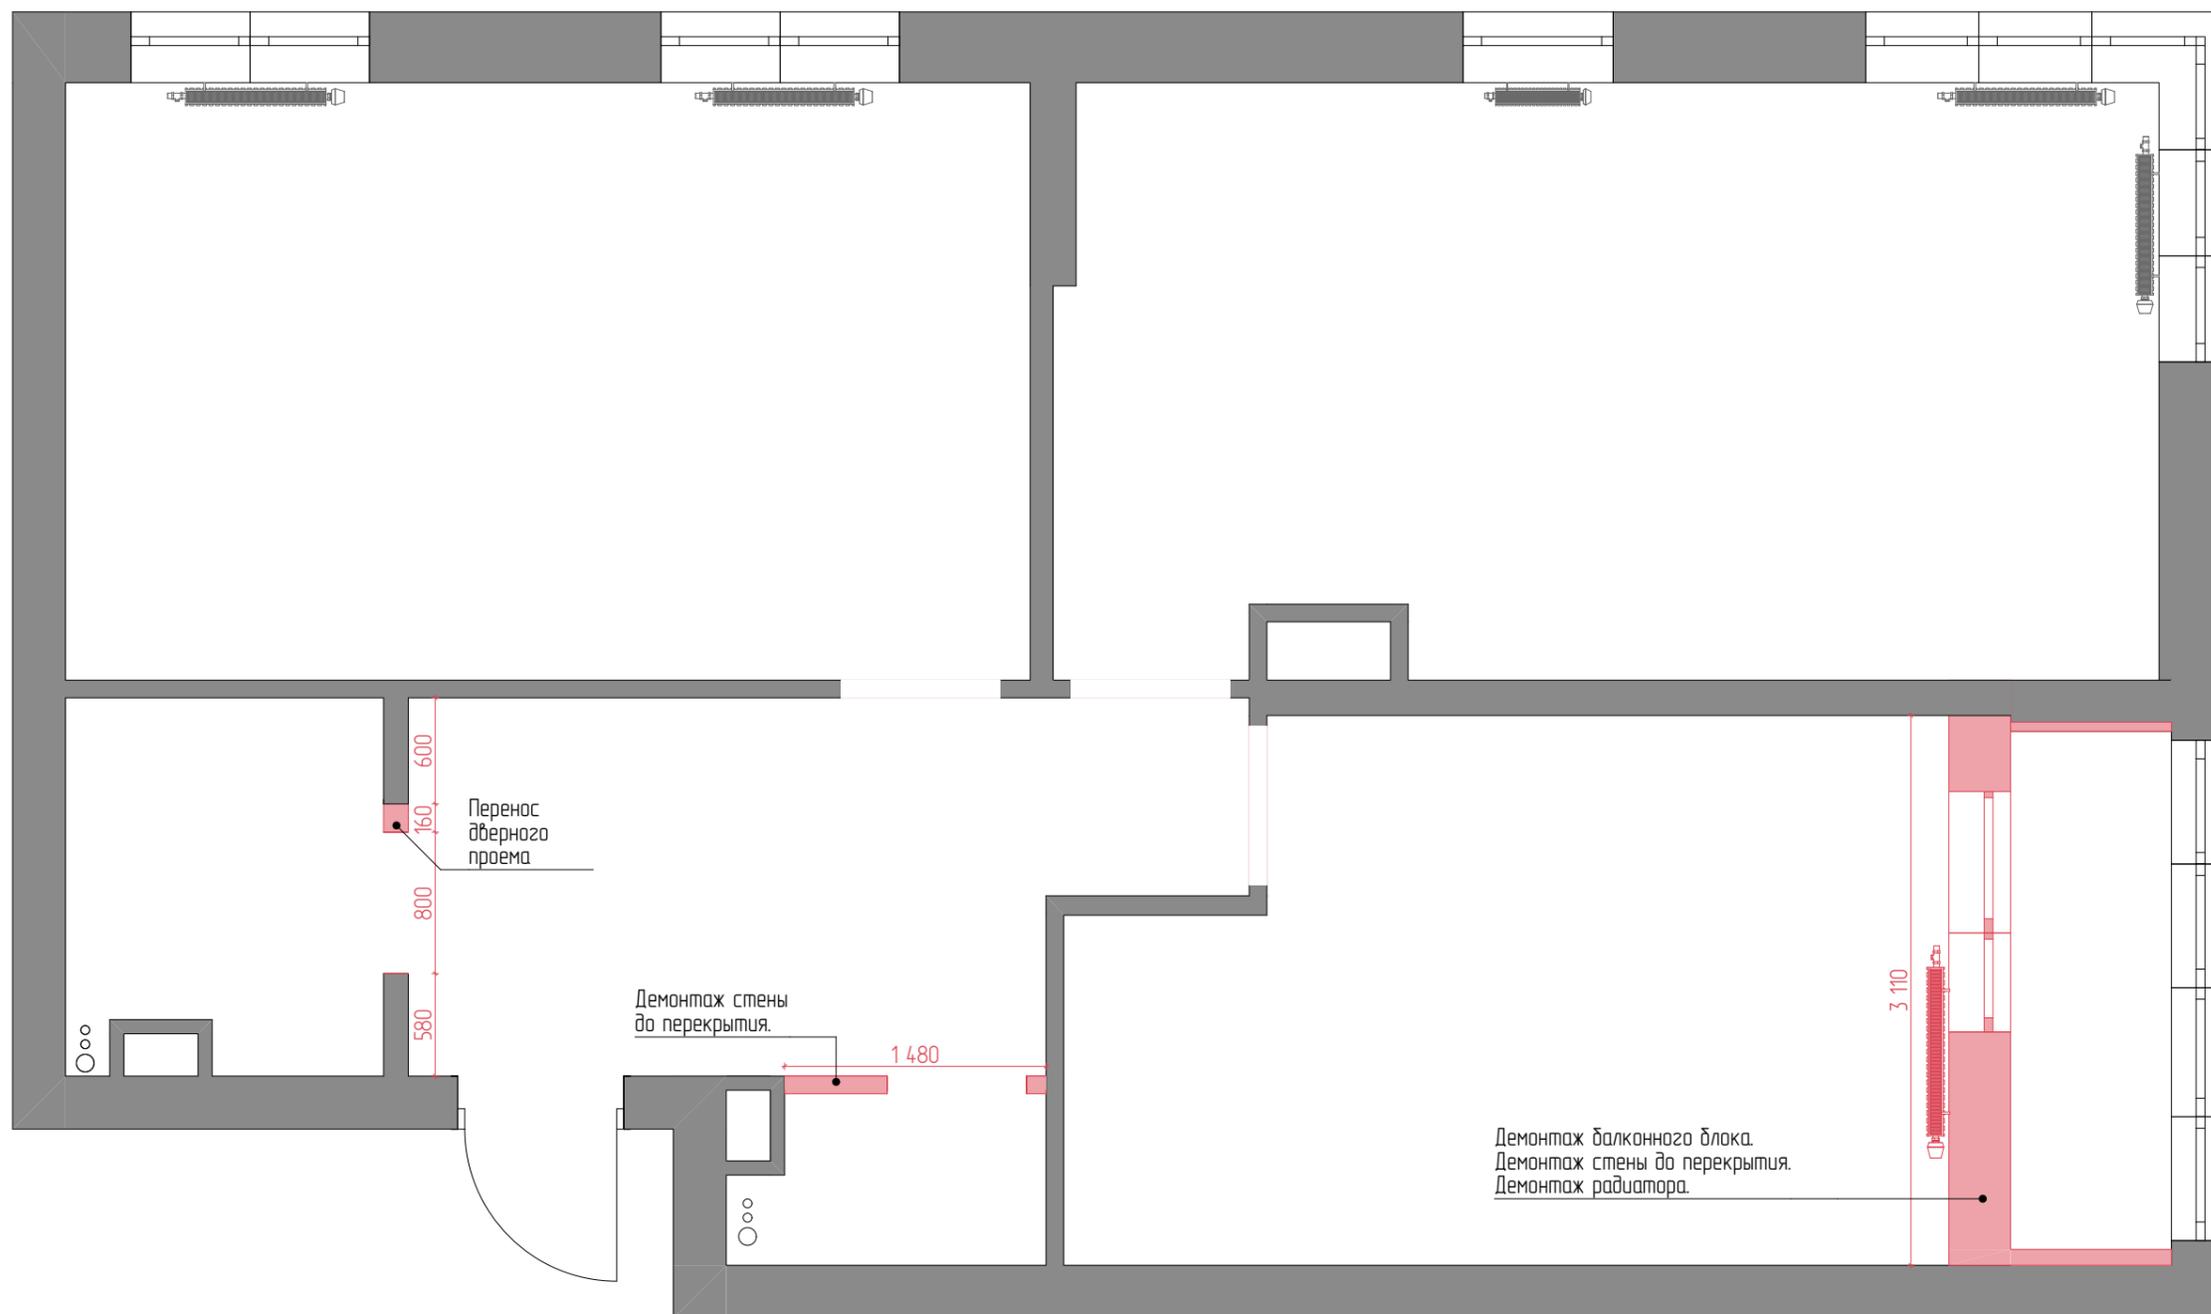

ПРИМЕЧАНИЕ:


Высота помещения Нобщ. - 2750 мм.
 Высота помещения указана от стяжки до плиты перекрытия потолка
 Электрика: проводка выполнена частично, электрощиток установлен в прихожей
 Водопровод: существует. Выведен стояк.
 Отопление: существует. Радиаторы установлены
 Важно:
 Учесть затраты на вынос, погрузку и вывоз строительного мусора

Условные обозначения	
	Существующие стены
	Демонтируемые конструкции

Дизайнер	Алексеева НВ.	Подп.	Дата
Заказчик			

Дизайн-проект интерьера квартиры Адрес: г.Краснодар, ул. Наставников,		
Стадия	Лист	Масштаб
АИ	02	1:40
 РЕМКЛИК ИСКУССТВО БЫТЬ НА ВЫСОТЕ		

План демонтажа

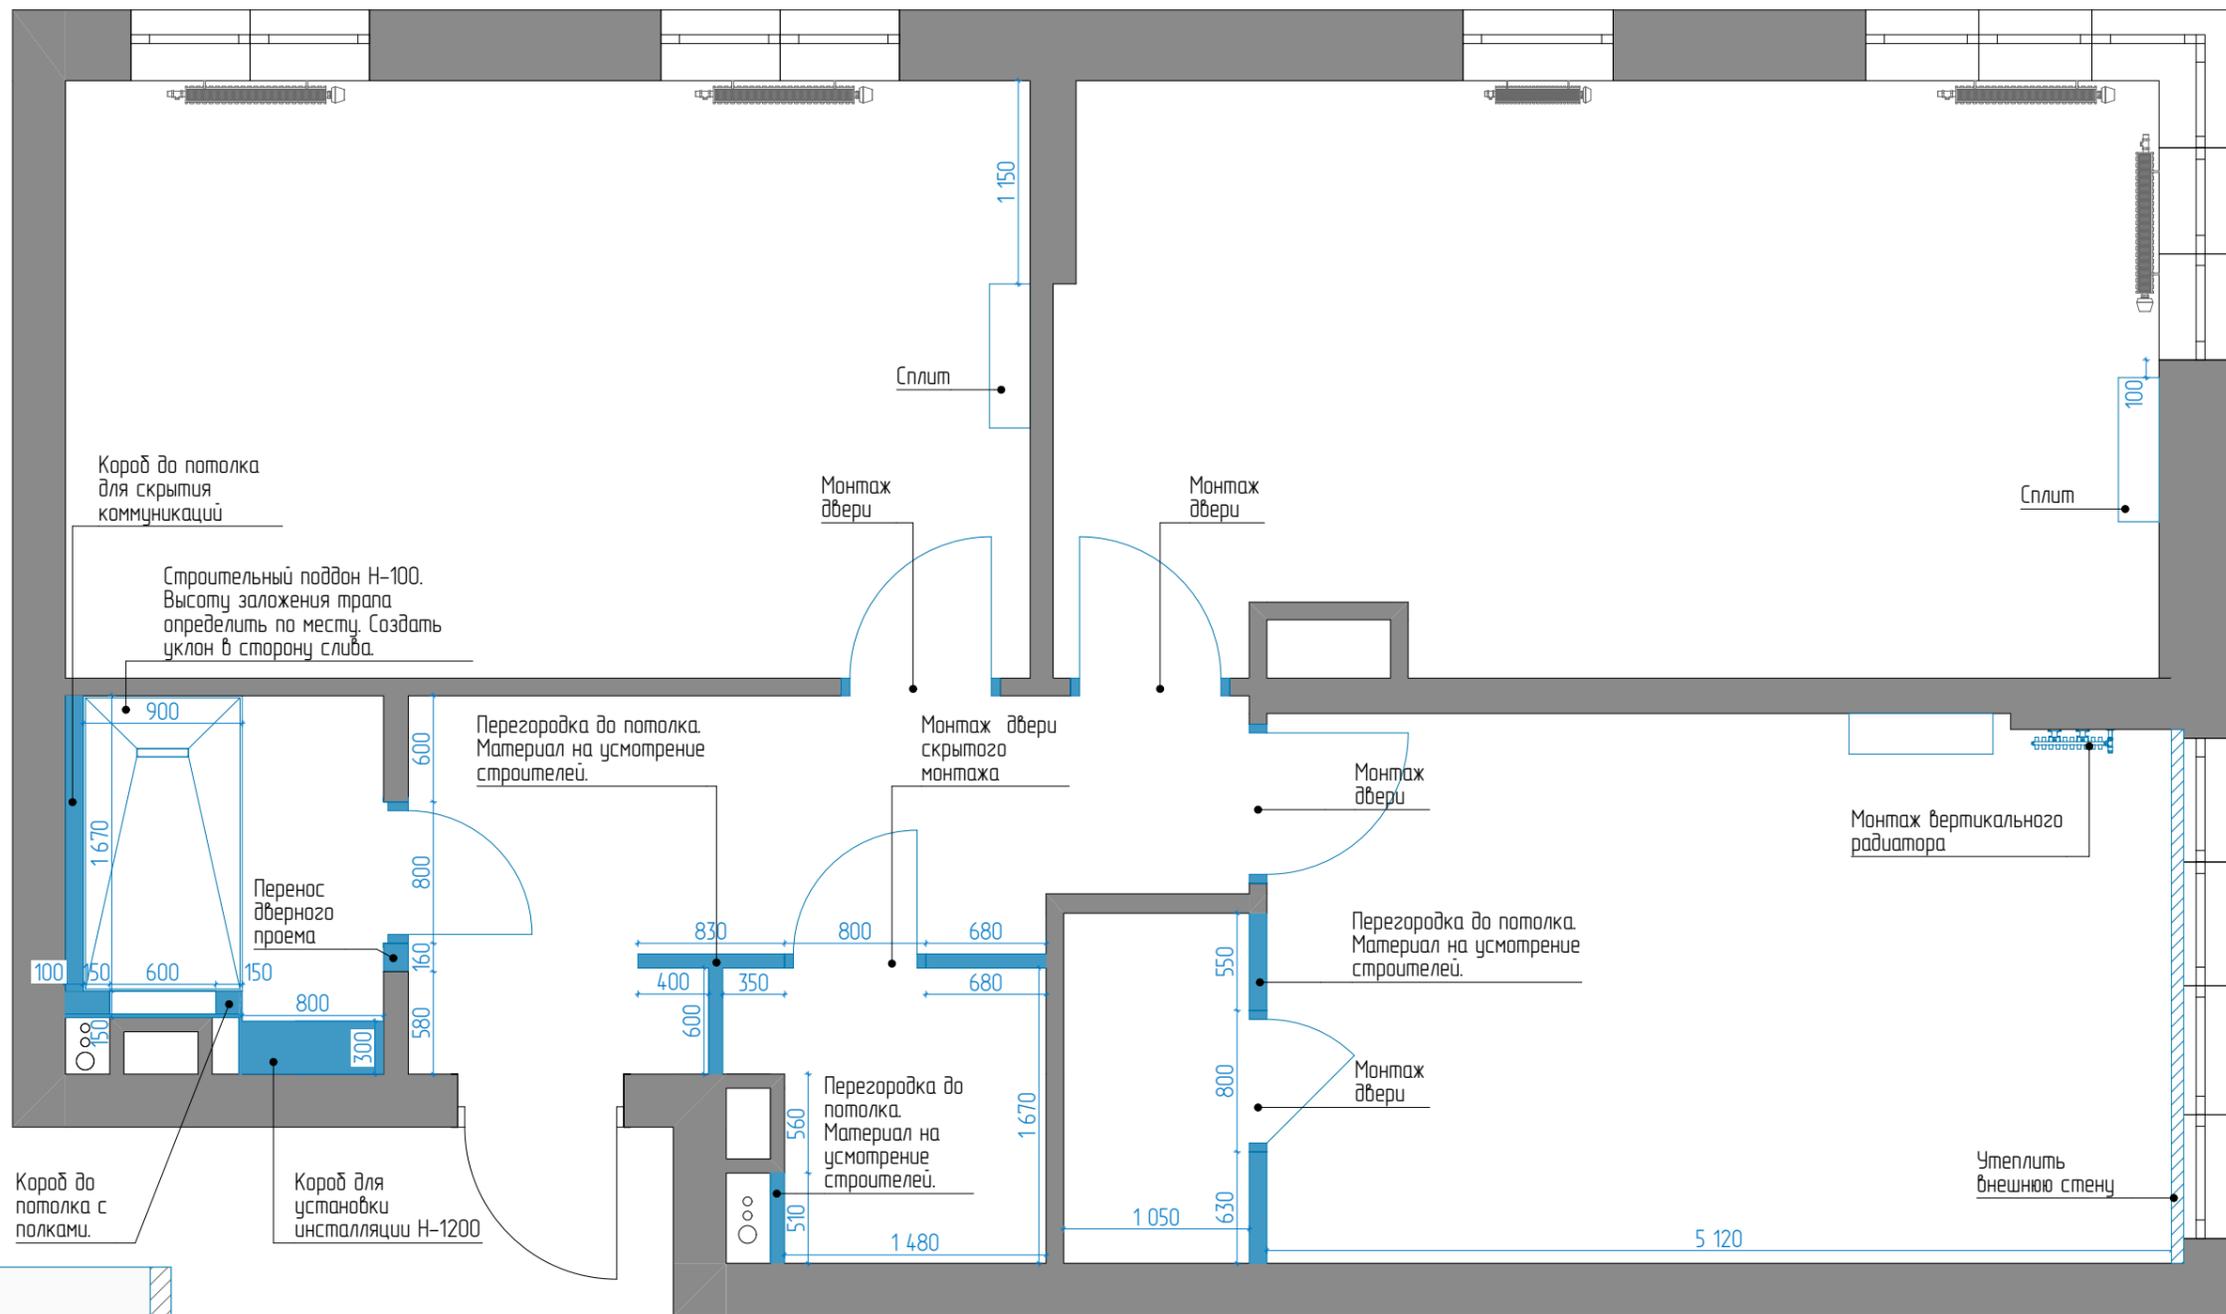

Короб до потолка для скрытия коммуникаций


Строительный поддон Н-100. Высоту заложения трапа определить по месту. Создать уклон в сторону слива.

Перегородка до потолка. Материал на усмотрение строителей.

Перенос дверного проема

Короб до потолка с полками.

Короб для установки инсталляции Н-1200

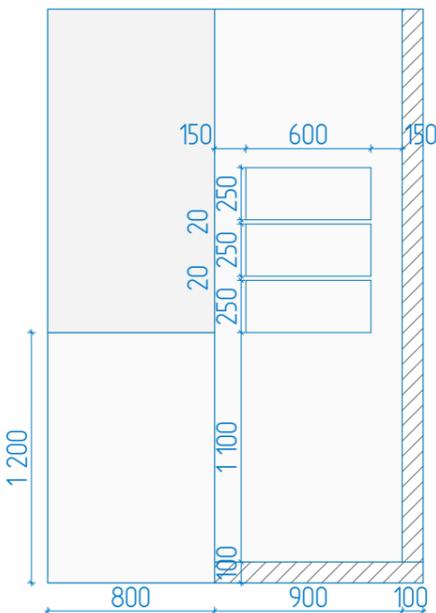

ВАЖНО:

Уточнить расположение кондиционеров, после выезда специалиста!

Условные обозначения

	Существующие стены
	Монтируемые конструкции

ПРИМЕЧАНИЕ:

Высота помещения Нобщ. - 2750 мм.

Высота помещения указана от стяжки до плиты перекрытия потолка

Электрика: проводка выполнена частично, электрощиток установлен в прихожей

Водопровод: существует. Выведен стояк. Отопление: существует. Радиаторы установлены


Важно: Учесть затраты на вынос, погрузку и вывоз строительного мусора

Дизайнер	Алексеева НВ.	Подп.	Дата
Заказчик			

Дизайн-проект интерьера квартиры
Адрес: г.Краснодар, ул. Наставников

План монтажа

Стадия	Лист	Масштаб
АИ	03	1:40
		

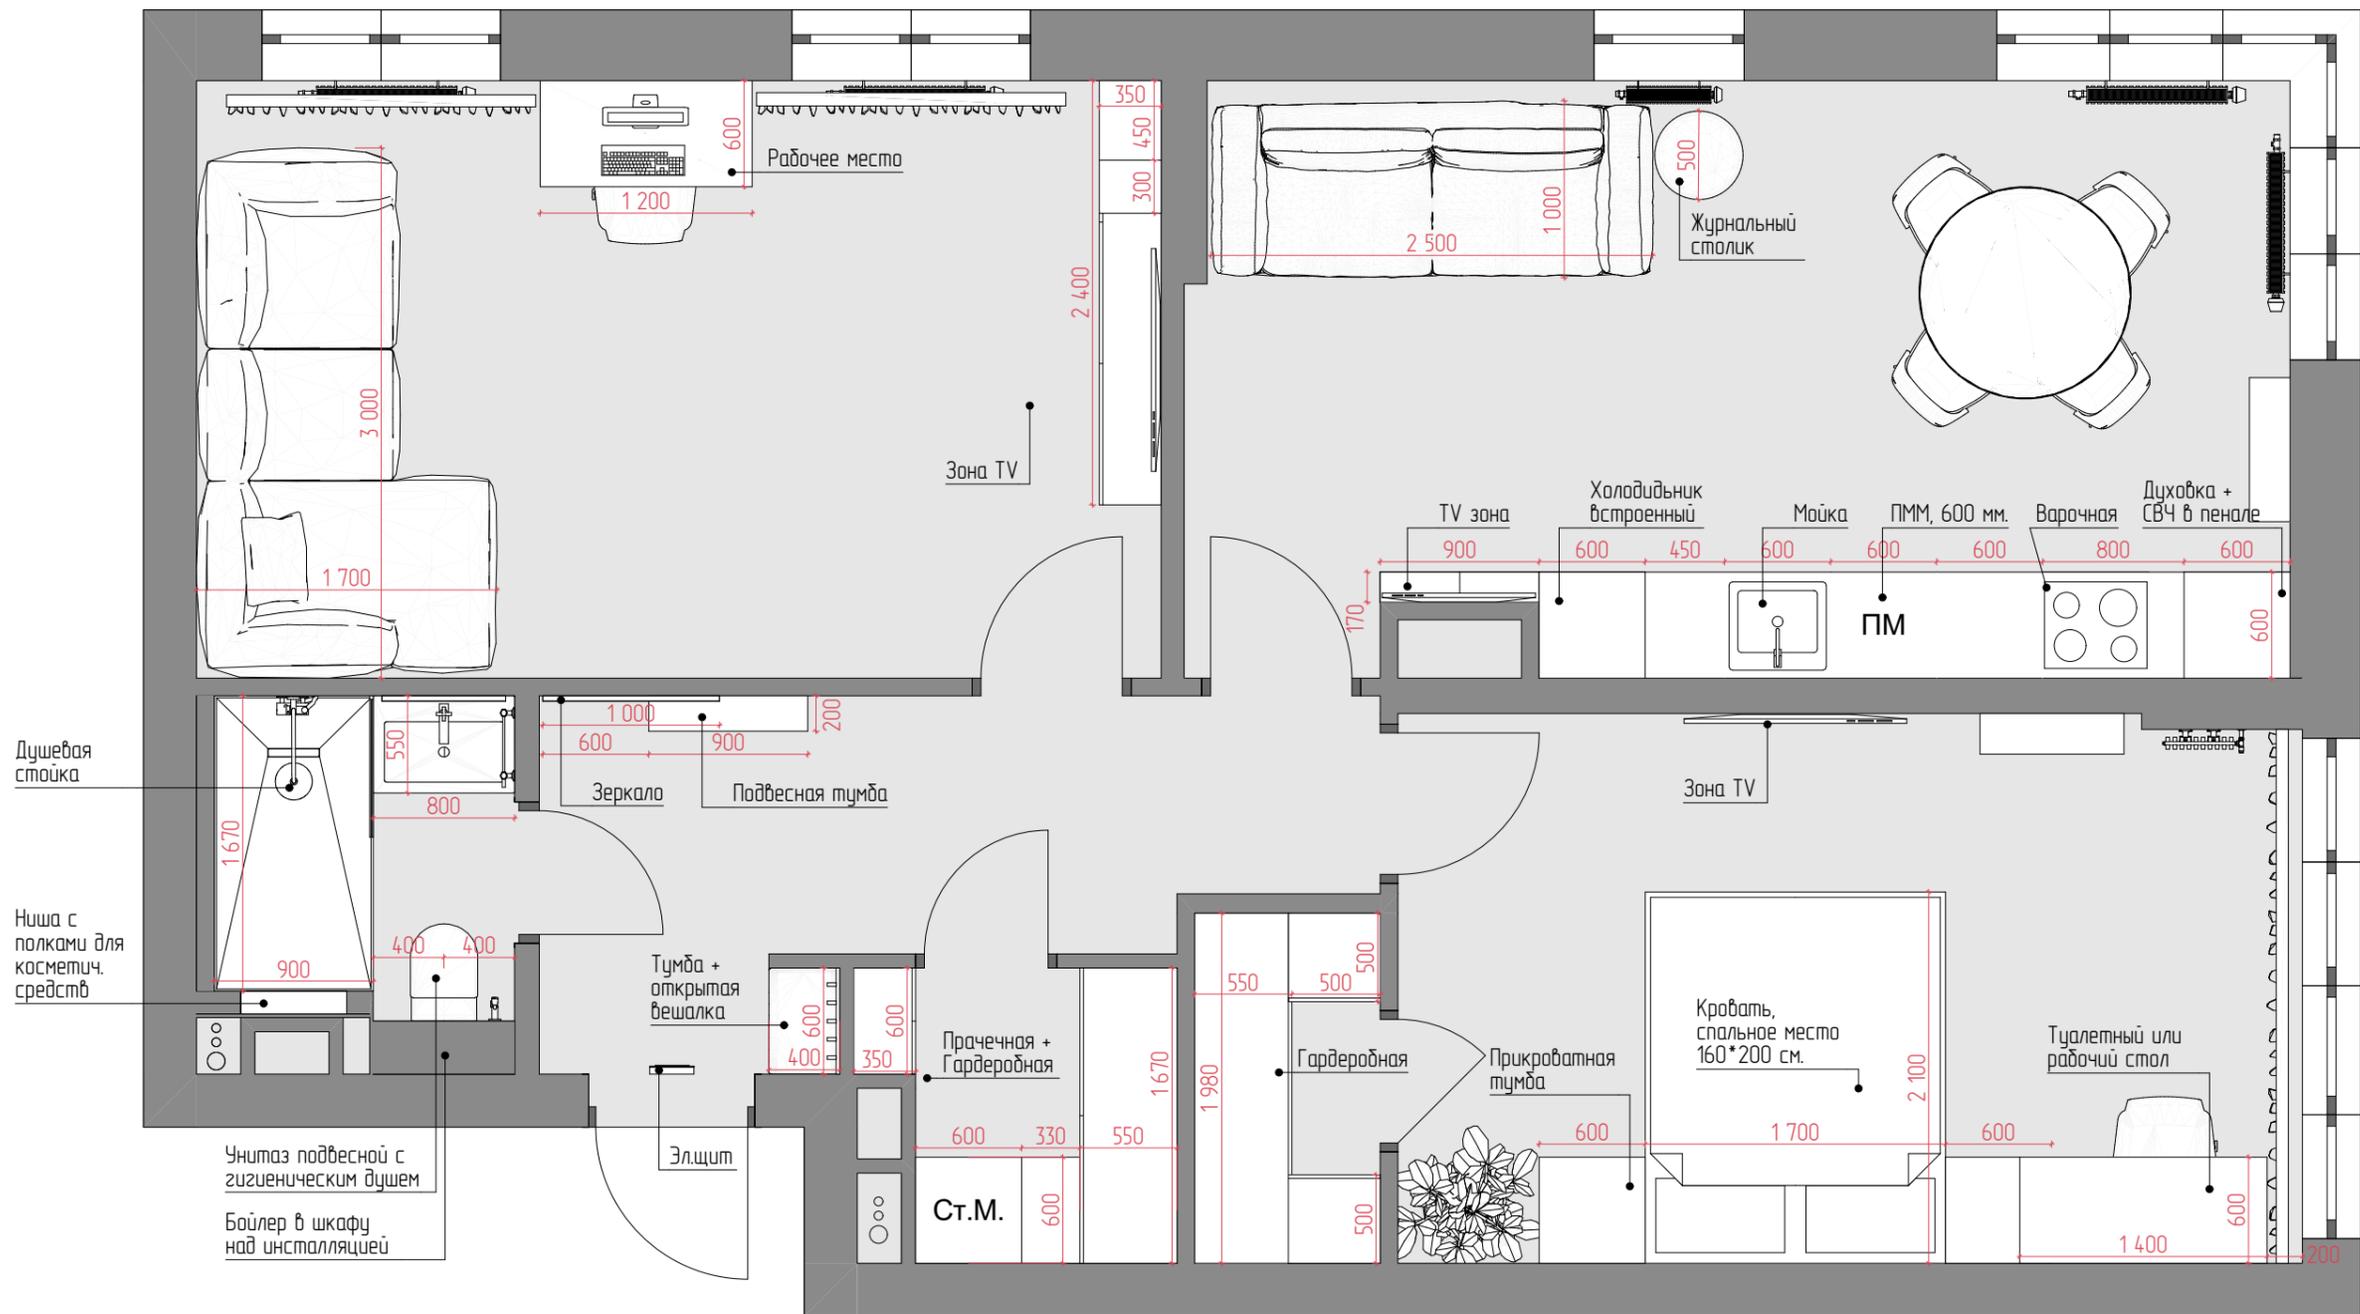



ПРИМЕЧАНИЕ:


Размеры мебели даны условные, показывая общие габариты.
 Закупку мебели производить после чистовой отделки.
 План расстановки мебели разработан по обмерочным размерам, не учитывая выравнивание стен, полов и потолков;
 Соответственно, размеры помещений после чистовой отделки могут варьироваться с погрешностью 5-10 см.
 Мебель на заказ устанавливается фирмой-изготовителем только после дополнительно снятых обмеров специалистами после чистовой отделки.
 Сантехника устанавливается в соответствии с тех.картами подключения воды и вывода канализации.
 Предусмотреть закладные детали в местах крепления подвесной мебели и техники.


				Дизайн-проект интерьера квартиры		
				Адрес: г.Краснодар, ул. Наставников		
				Подп.	Дата	
Дизайнер	Алексеева НВ.					
Заказчик						
				Планировочное решение		
Стадия	Лист	Масштаб				
АИ	04	1:40				
				РЕМКЛИК ИСКУССТВО БЫТЬ НА ВЫСОТЕ		



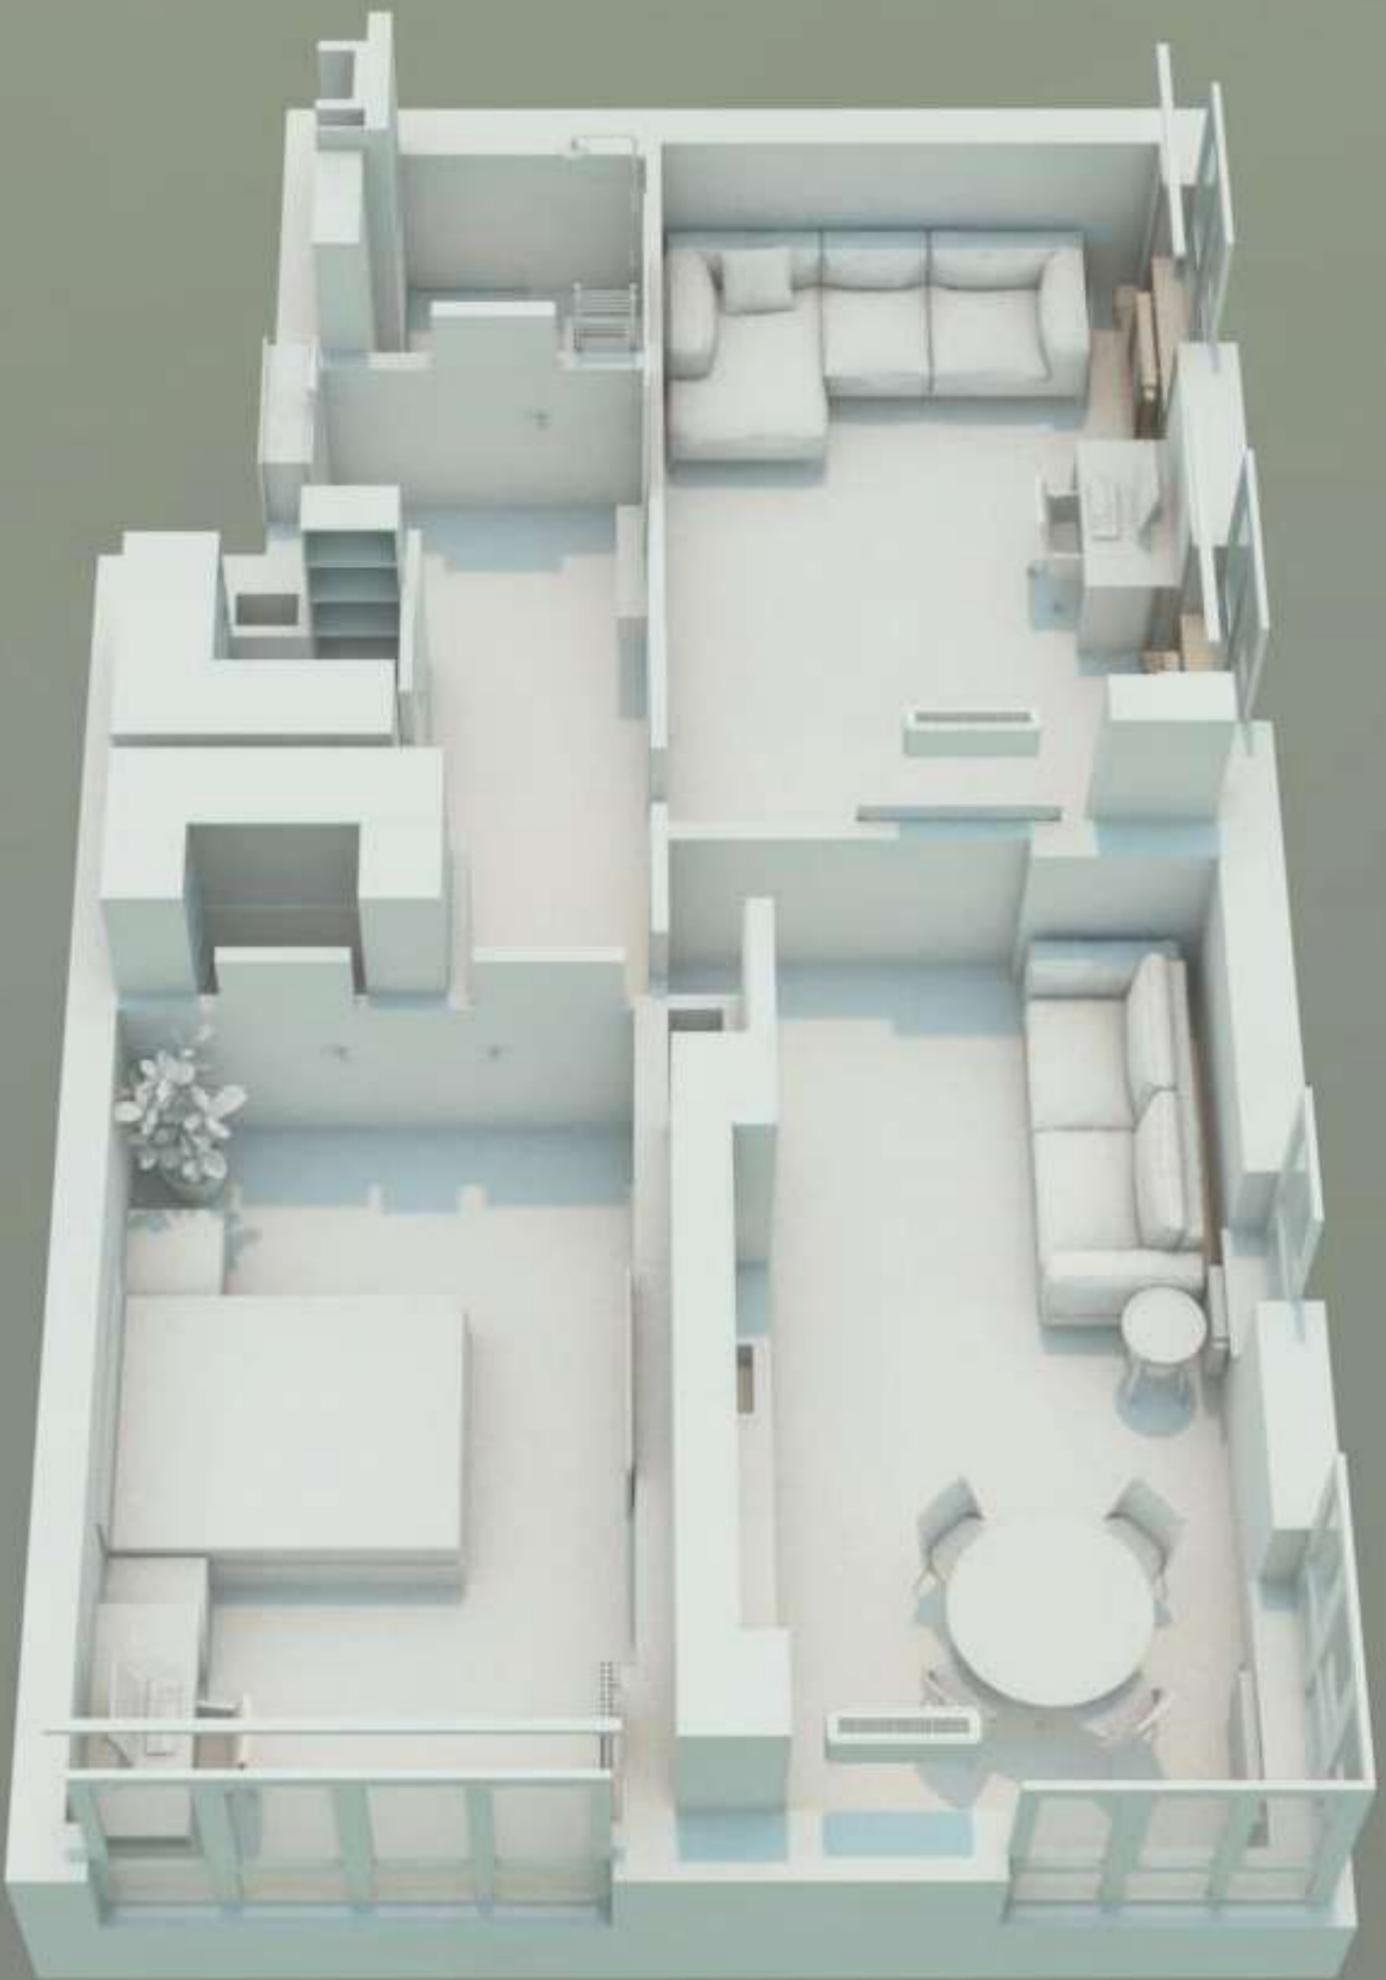

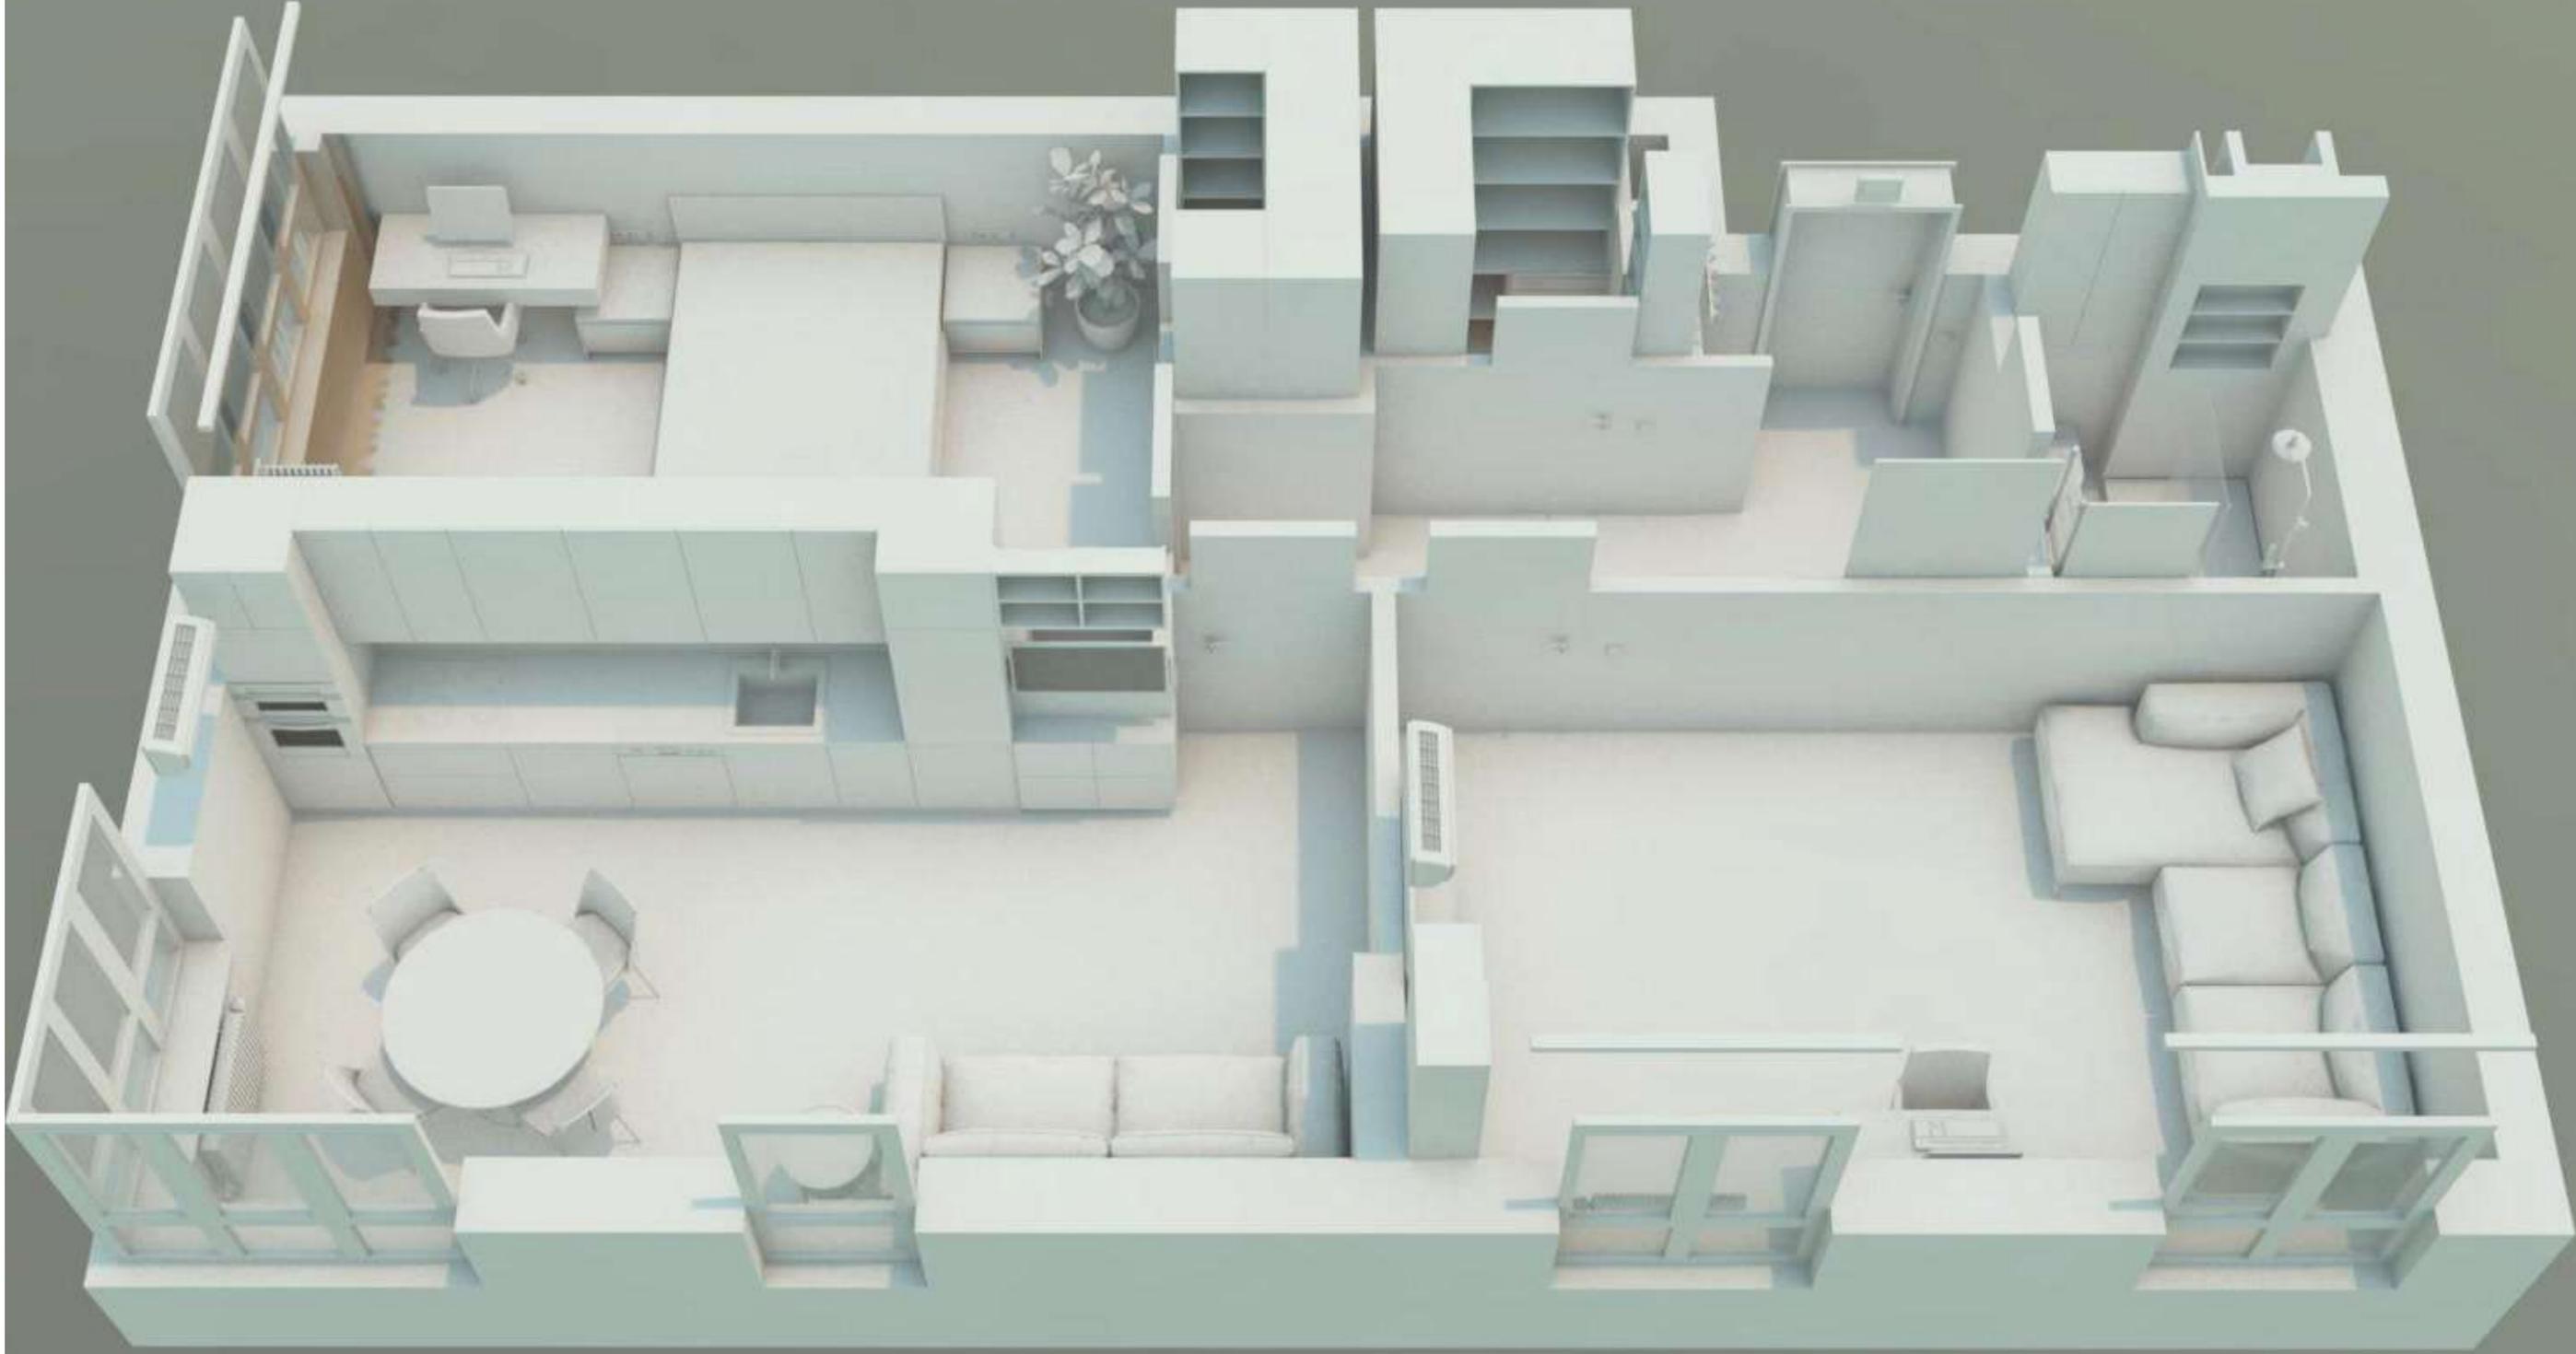

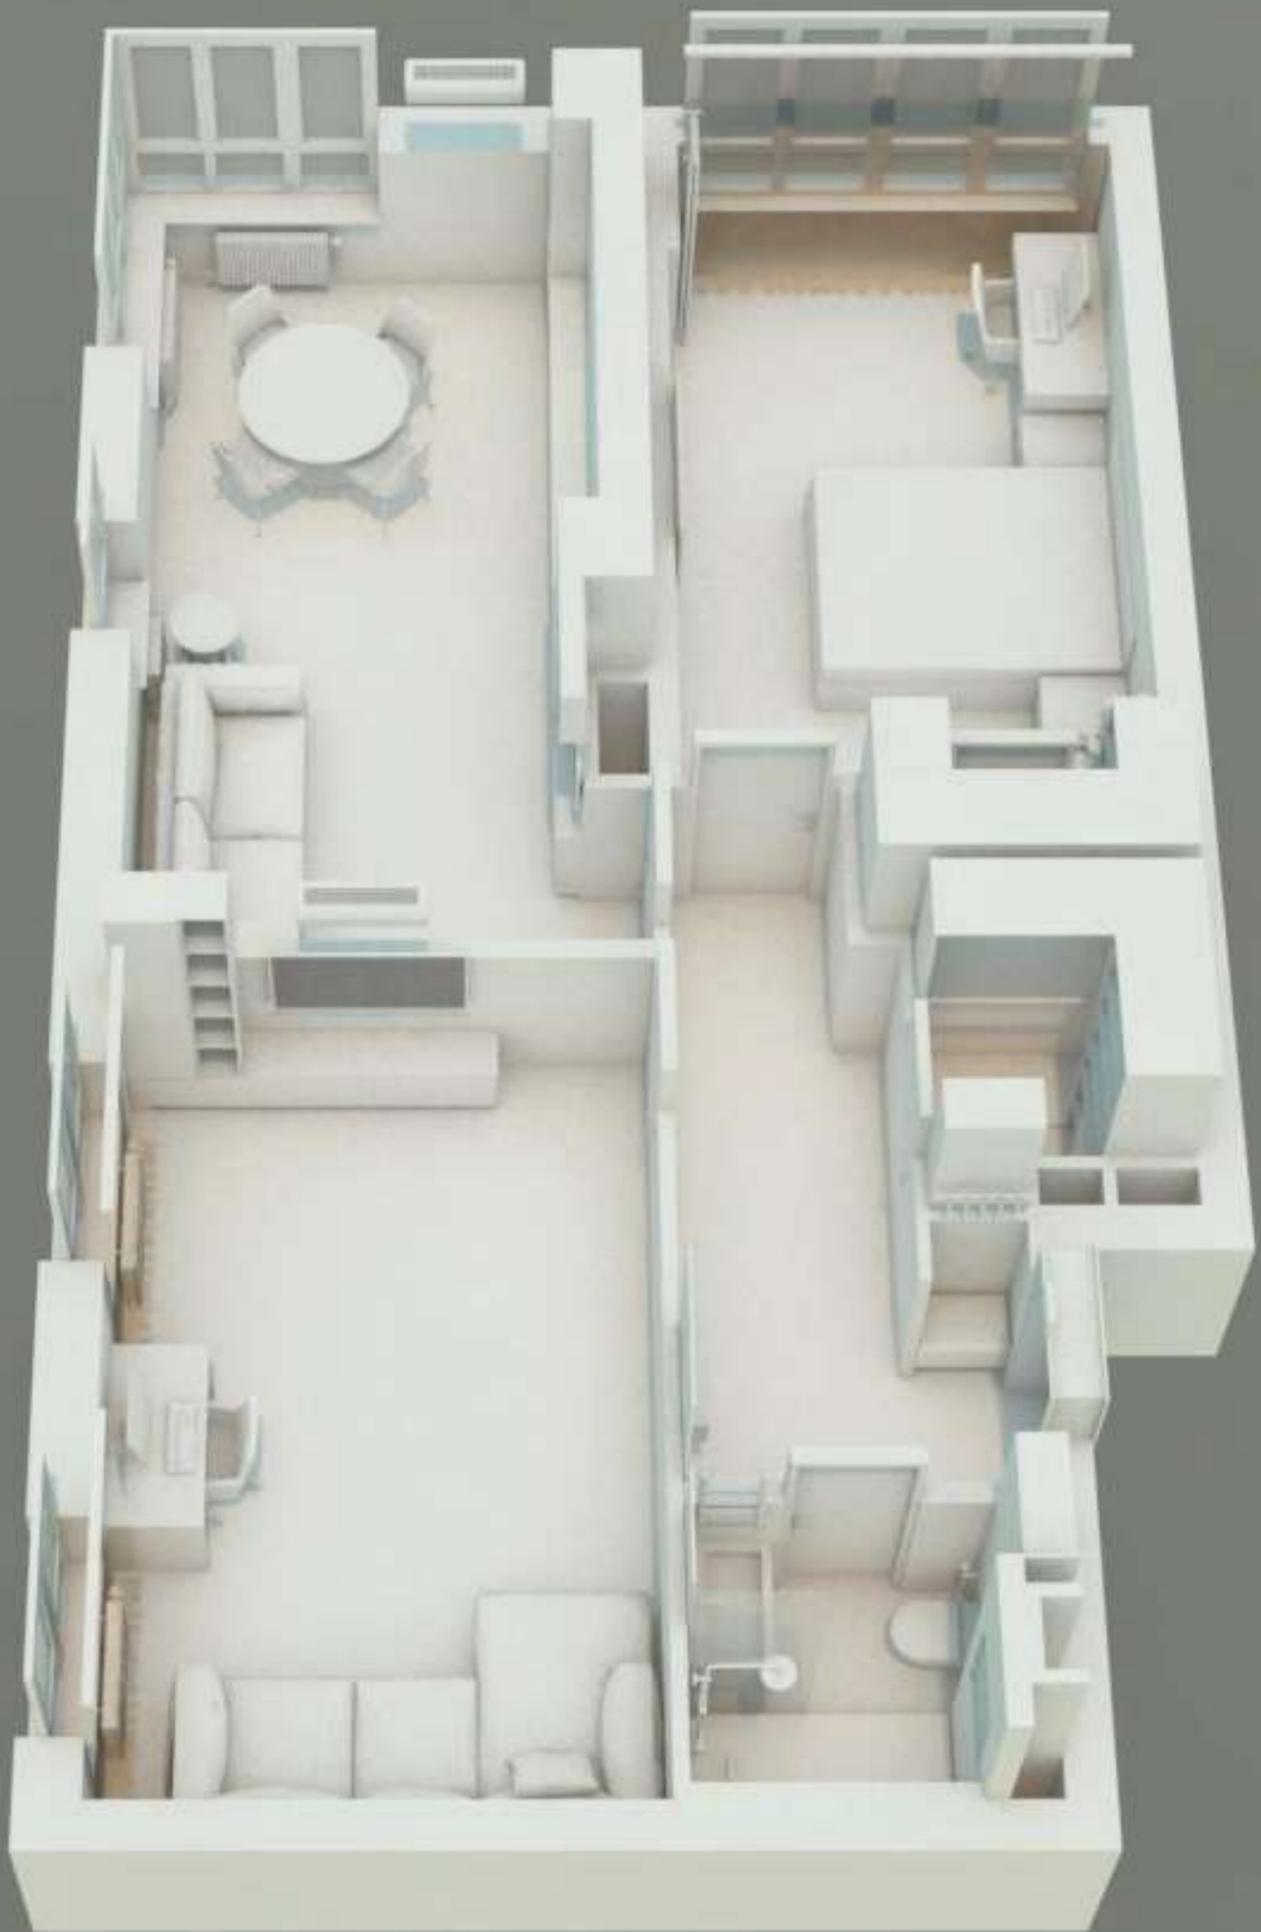

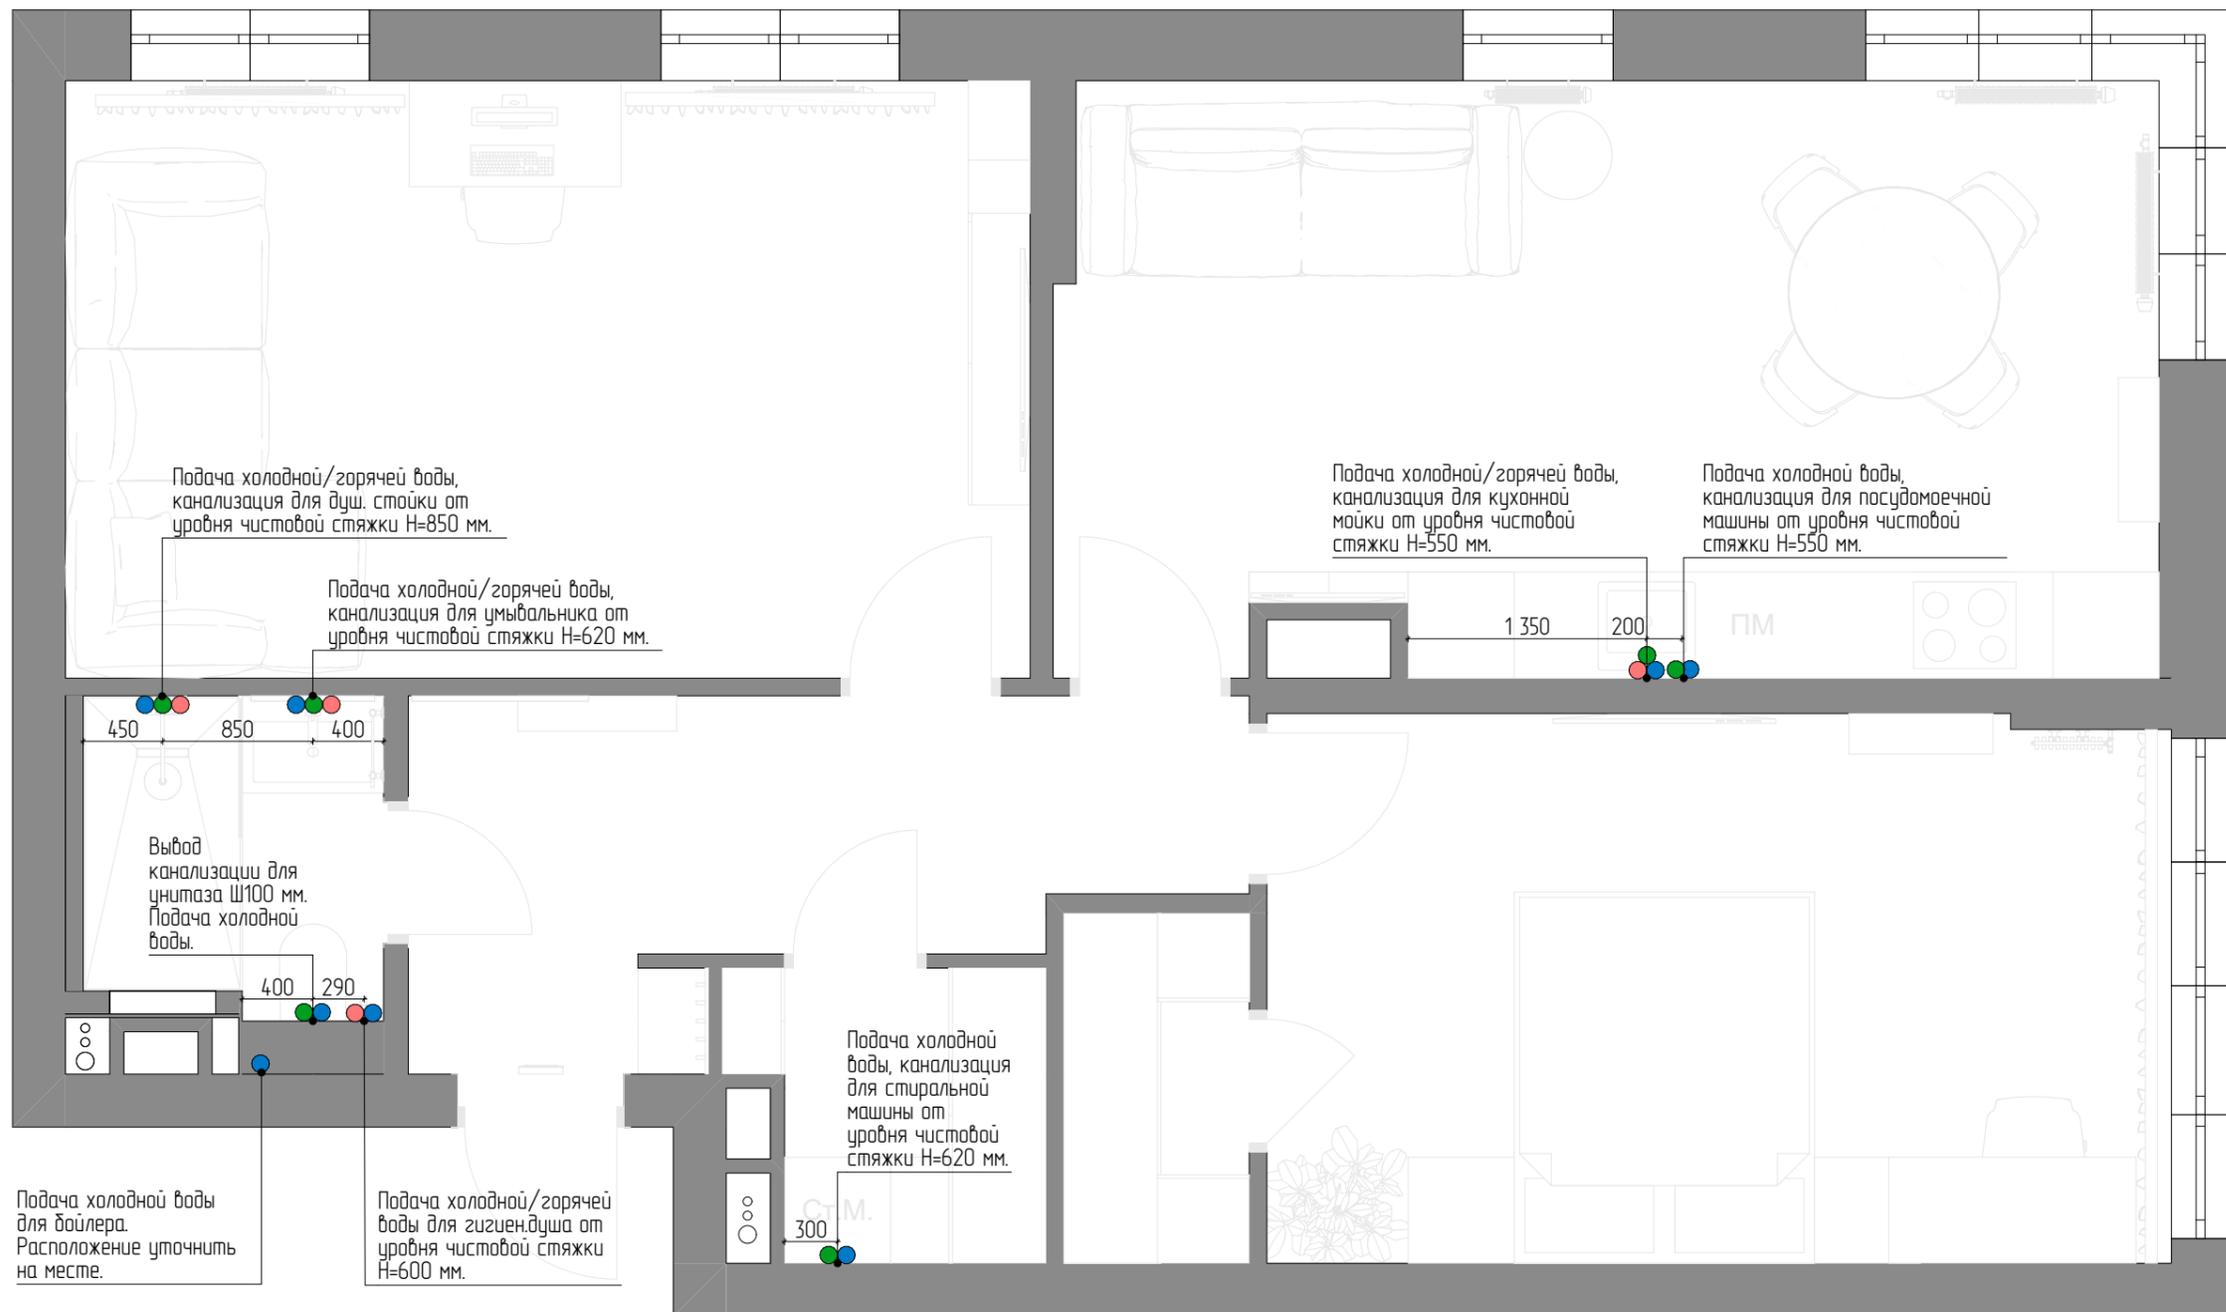

ПРИМЕЧАНИЕ:

Высоту водорозетки и канализации для подвесного унитаза следует уточнить после выбора модели системы инсталляции.
 Ввиду соединения кранов умывальника и кухонной раковины с водорозетками при помощи гибких шлангов – межосевое расстояние и привязка выводов под них может немного варьироваться.
 Точное место расположения и высоту установки полотенцесушителя уточнить после выбора модели прибора
 Не располагать подвод воды непосредственно за посудомоечной машиной
 Датчики протечек и краны подключить по месту согласно инструкции, прилагаемой к комплекту защиты от протечек воды. Предусмотреть розетку или электровывод для системы защиты от протечек воды
 Расположение системы, датчиков и их количество определить по месту

ВАЖНО


Настоятельно рекомендуем сделать фотографии с приложенной рулеткой:
 1. Укладка кабелей электрики по стенам (сложные места)
 2. Укладка труб сантехники (ГВС, ХВС)
 Фотографии потребуются для определения правильного места монтажа навесных элементов предметов интерьера, во избежание повреждений коммуникаций

Условные обозначения	
	Подвод холодной воды
	Подвод горячей воды
	Подключение канализации

Дизайнер	Алексеева НВ.	Подп.	Дата
Заказчик			

Дизайн-проект интерьера квартиры Адрес: г.Краснодар, ул. Наставников		
Стадия	Лист	Масштаб
АИ	09	1:40
РЕМКЛИК ИСКУССТВО БЫТЬ НА ВЫСОТЕ		

План водопровода и канализации

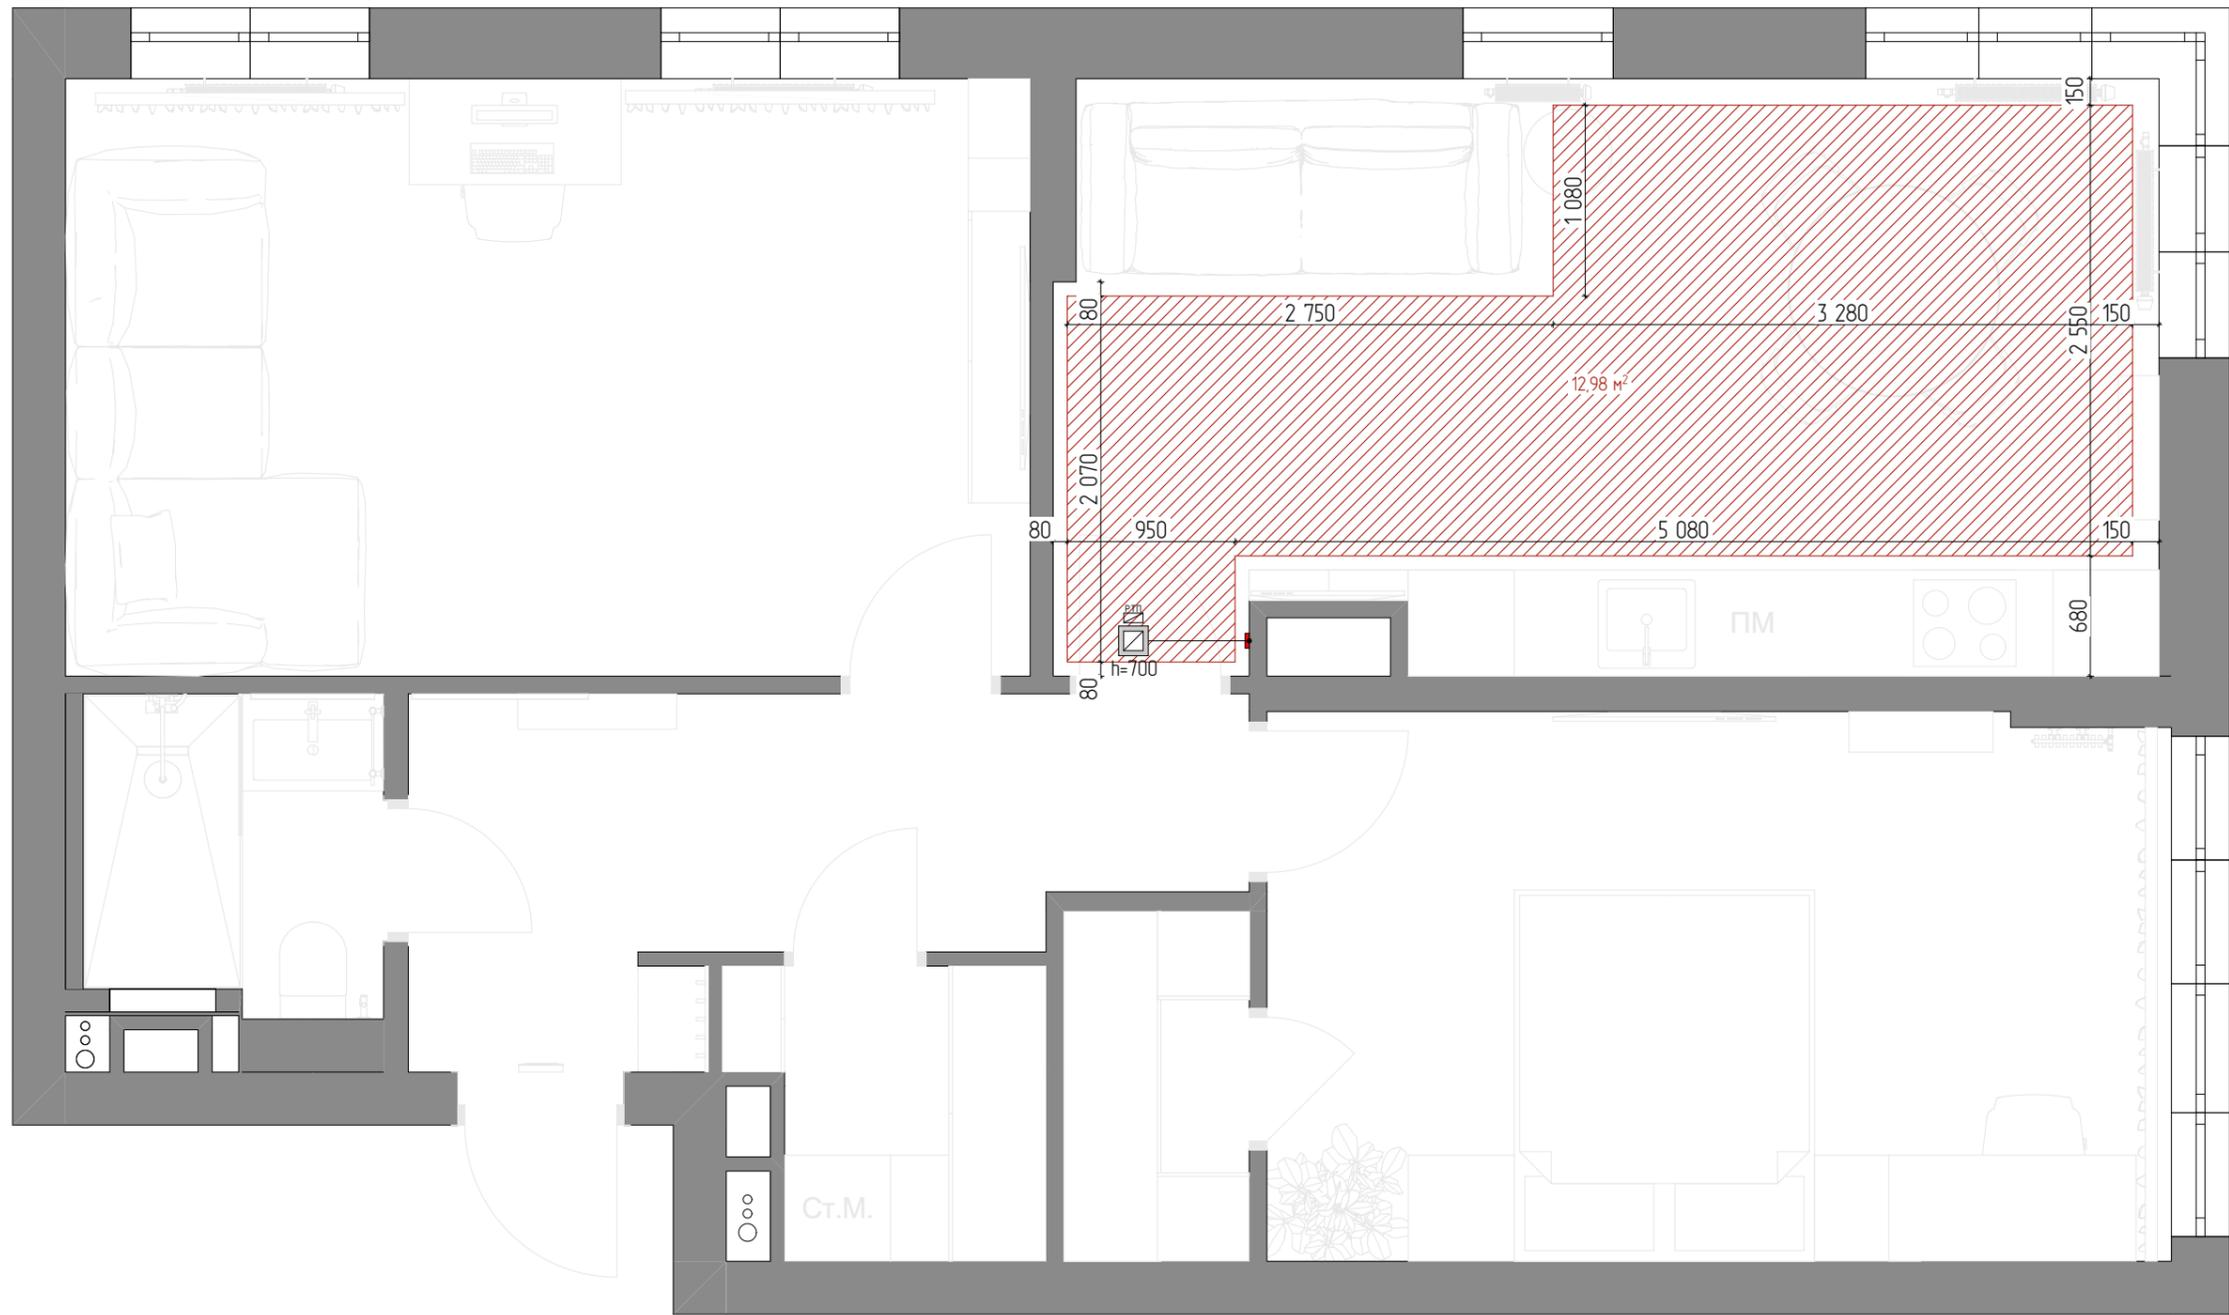

ПРИМЕЧАНИЕ:

1. Т.п. под мебель не закладывается.
2. Монтаж теплого пола произвести в 80 мм от стен и мебели (кроме привязок, обозначенных на чертеже)
3. Устроить гидро- и тепло- изоляцию согласно действующим нормативам.

Условные обозначения		
	Теплый пол электрический	13 м2.
	Терморегулятор	1 шт.

Дизайнер	Алексеева НВ.	Подп.	Дата
Заказчик			


Дизайн-проект интерьера квартиры
Адрес: г.Краснодар, ул. Наставников

Стадия	Лист	Масштаб
АИ	10	1:40

План привязки теплого пола



РЕМКЛИК
ИСКУССТВО БЫТЬ НА ВЫСОТЕ

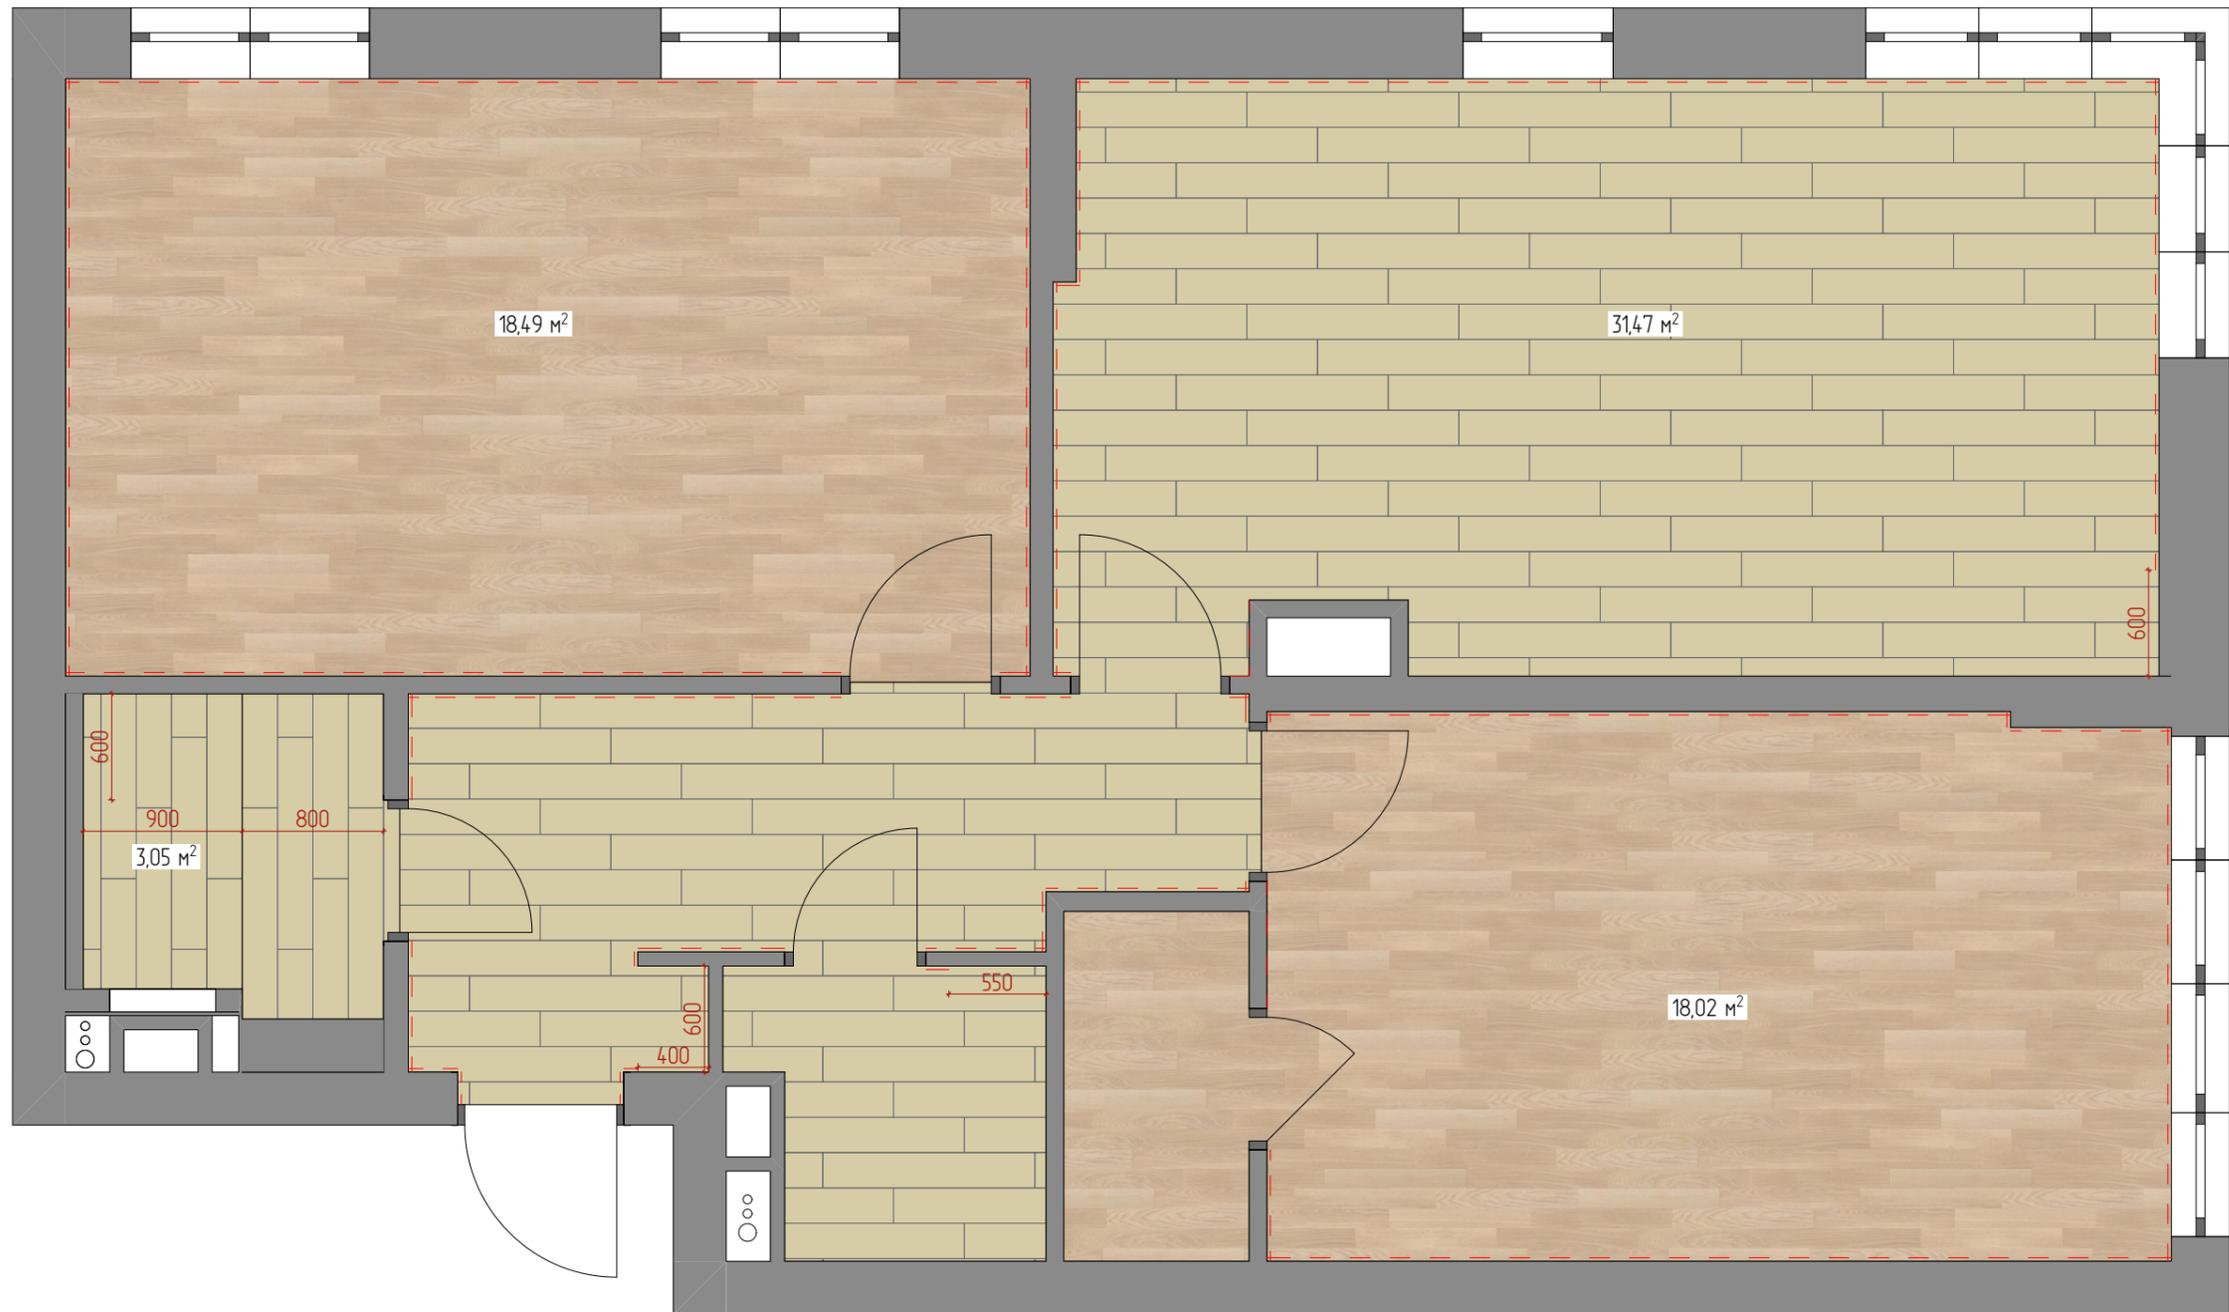

ПРИМЕЧАНИЕ:

.Стык ламинат/керамогранит вывести под центр полотна двери, оформить пробковым компенсатором или металлическим тонким профилем.

При укладке керамогранита и ламината рекомендуется добавить 10% на подрезку.

Затирку подобрать в цвет керамогранита.

Количество материалов дано без запаса

Количество плитки пересчитать поштучно с менеджером магазина с учетом подрезки!

Добавить запас!

Уточнить привязки плинтусов в зависимости от расположения встраиваемой мебели по месту.

Толщину стяжки уточнить по месту с учетом порога входной двери и прокладки труб

Условные обозначения	
	Опорная точка раскладки плитки
	Плинтус

	Ламинат
	Керамогранит


Дизайнер	Алексеева НВ.	Подп.	Дата
Заказчик			

Дизайн-проект интерьера квартиры
Адрес: г.Краснодар, ул. Наставников

План напольных покрытий

Стадия	Лист	Масштаб
АИ	11	1:40




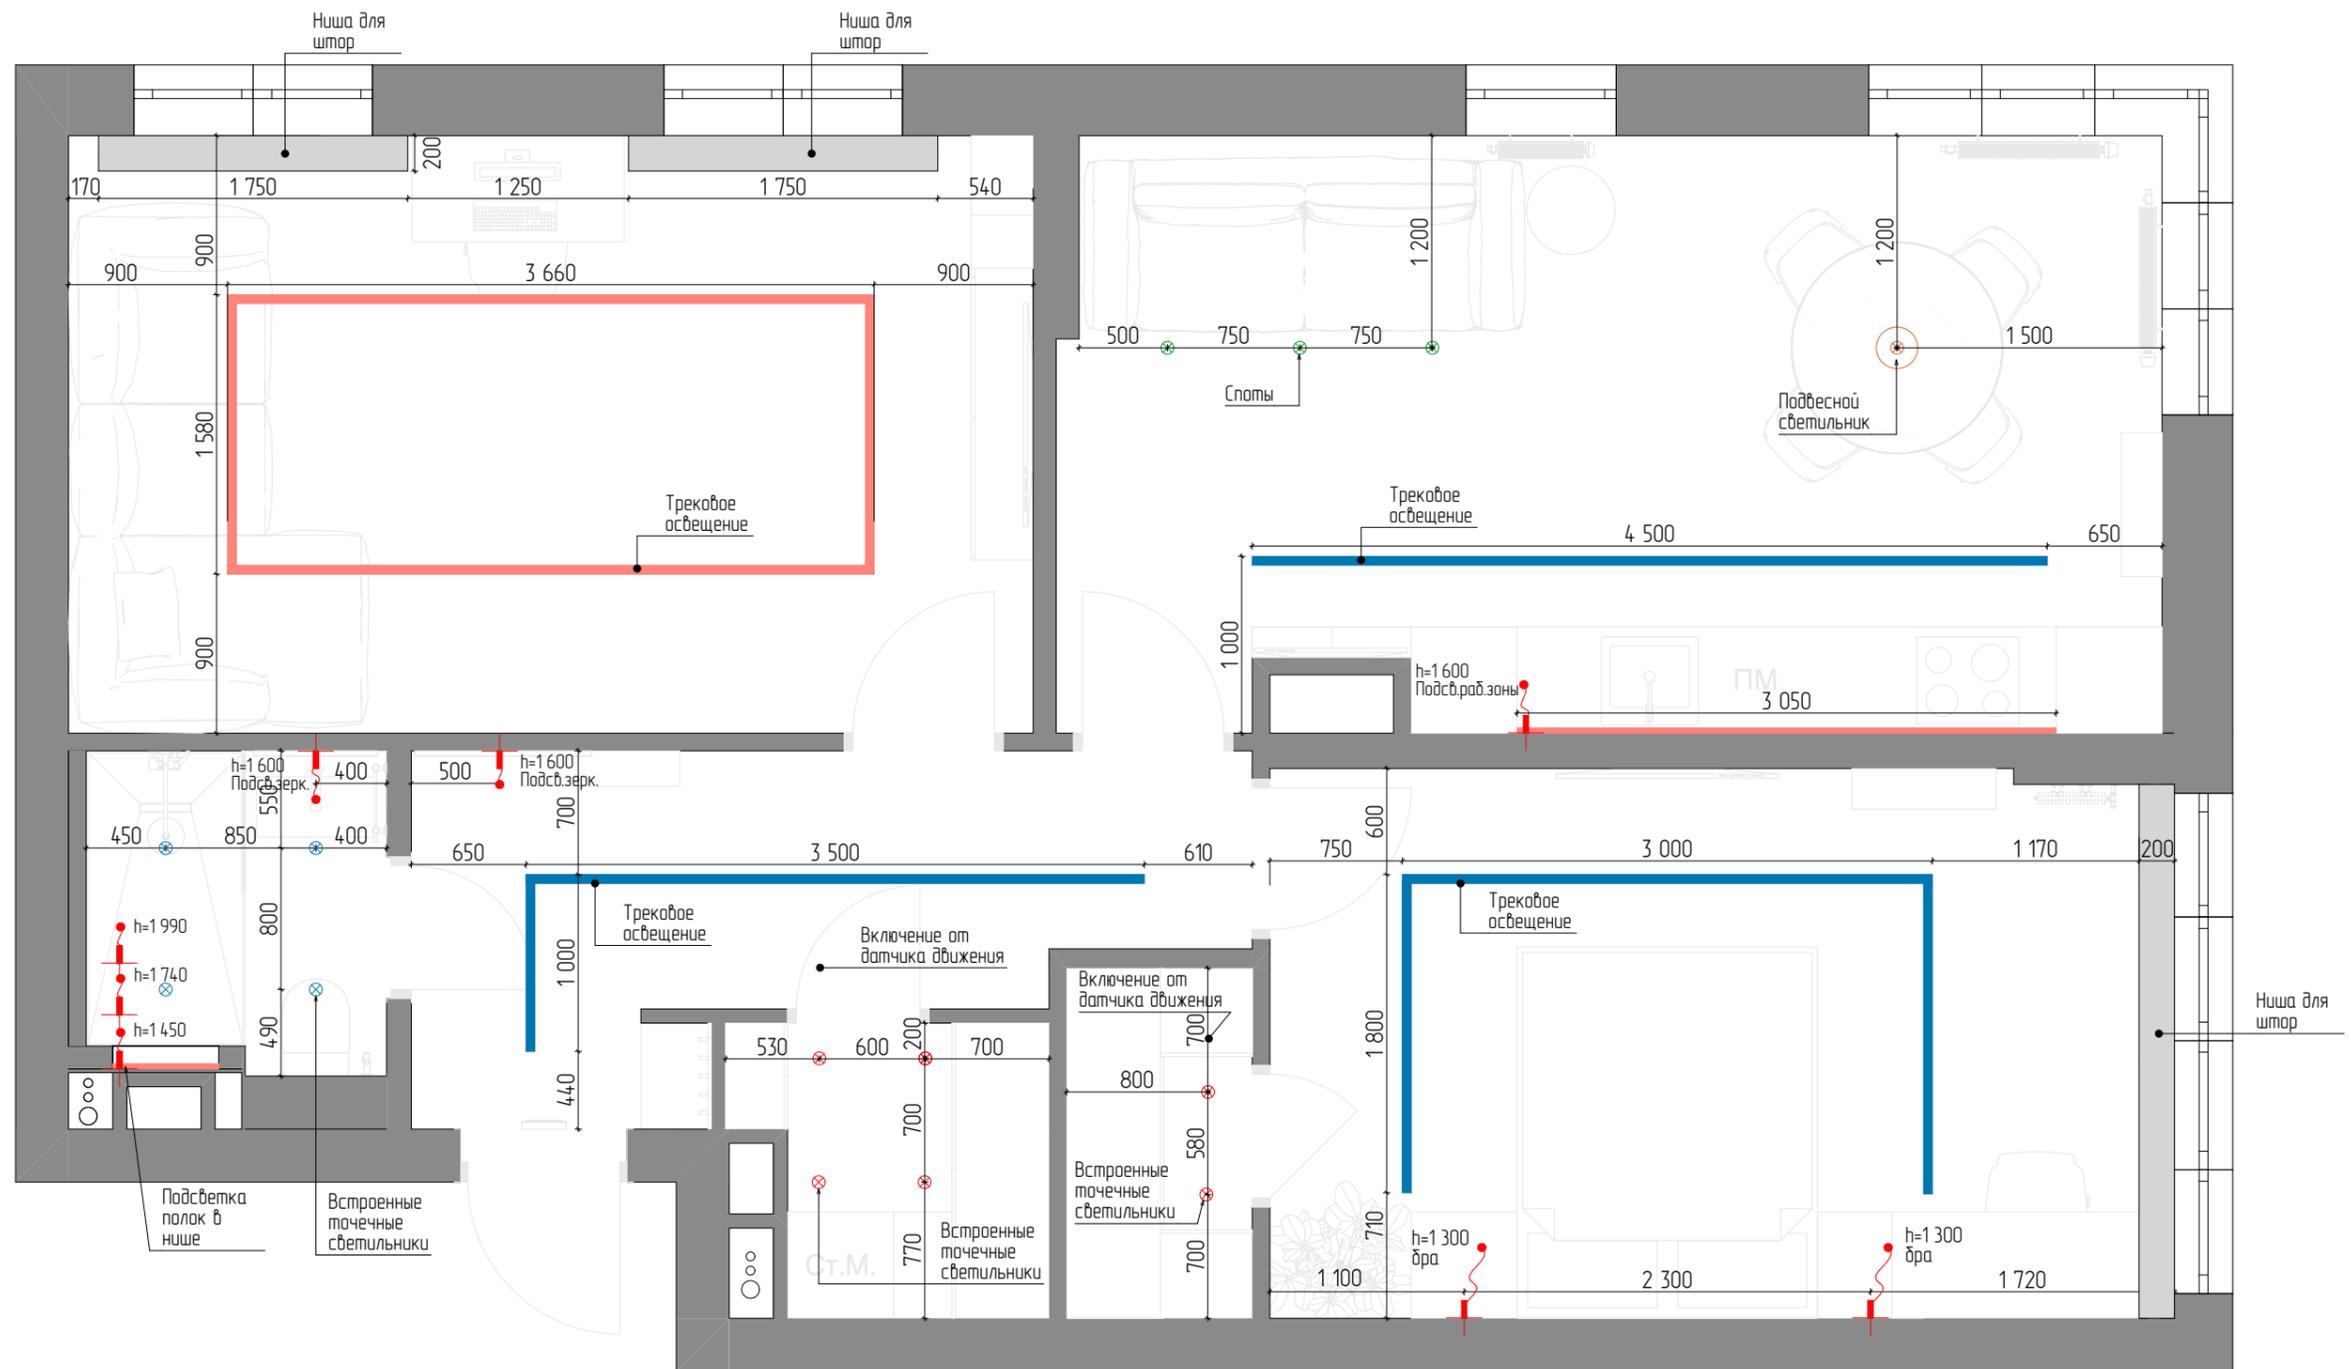

ПРИМЕЧАНИЕ:

Тип, способ установки, назначение и категории светильников уточнить при выборе у поставщика.
 Все высоты даны от уровня чистого пола.
 Светодиодная лента подсветки мебели не просчитана.
 Цвет светодиодной ленты согласовать с заказчиком.
 Места установки трансформаторов для светодиодной подсветки уточнить по месту.
 При монтаже электропроводки оставлять запас провода для коррекции расположения светильников

				Дизайн-проект интерьера квартиры Адрес: г.Краснодар, ул. Наставников		
		Подп.	Дата			
Дизайнер	Алексеева НВ.					
Заказчик						
				План расстановки осветительного оборудования.		
Стадия	Лист	Масштаб				
АИ	12	1:40				
				 РЕМКЛИК ИСКУССТВО БЫТЬ НА ВЫСОТЕ		

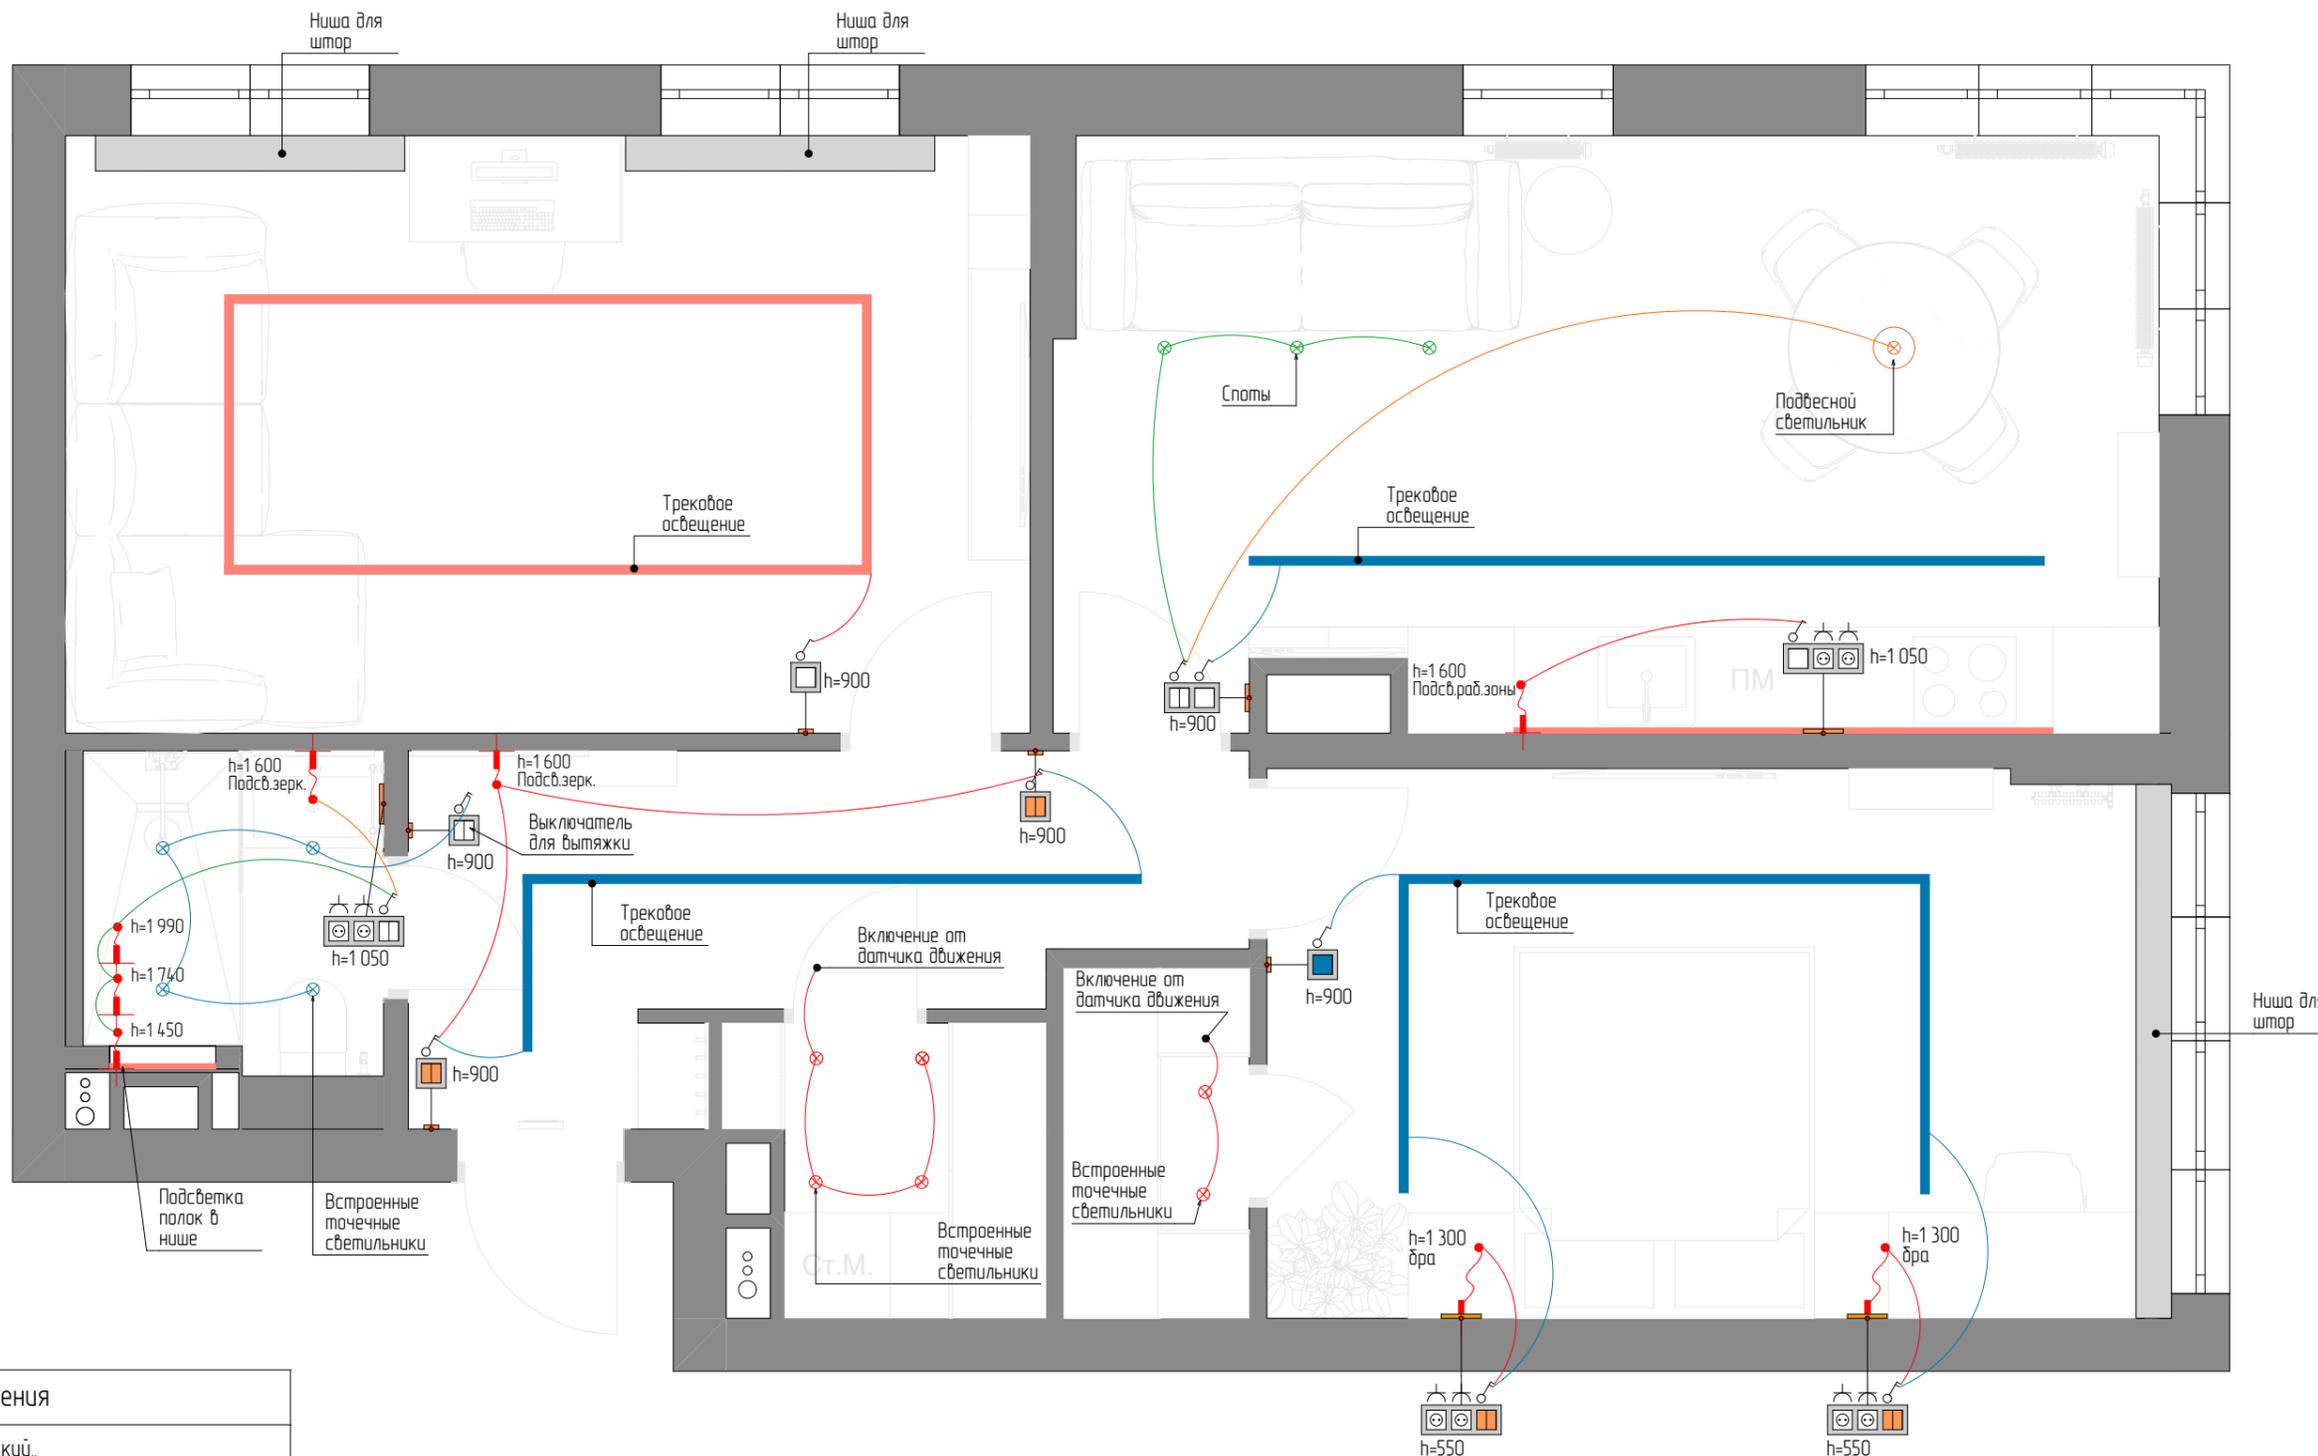

Условные обозначения	
	Вывод электрический.
	Выключатель одноклавишный
	Выключатель двухклавишный
	Переключатель (проходной) одноклавишный
	Переключатель (проходной) двухклавишный
	Розетка скрытого монтажа, 220V
	Интернет розетка
	TV розетка
	Домофон

ПРИМЕЧАНИЕ:

Высота установки выключателей H=900 мм от уровня чистого пола (кроме обозначенных на чертежах).
 Все высоты даны от уровня чистого пола.
 Группы выключателей расположить горизонтально, кроме обозначенных на чертеже.
 Розетки и выключатели, расположенные на одной высоте, выполнить в общих рамках.


Дизайнер	Алексеева НВ.	Подп.	Дата
Заказчик			

Дизайн-проект интерьера квартиры
 Адрес: г.Краснодар, ул. Наставников

Стадия	Лист	Масштаб
АИ	13	1:40

Схема управления освещением



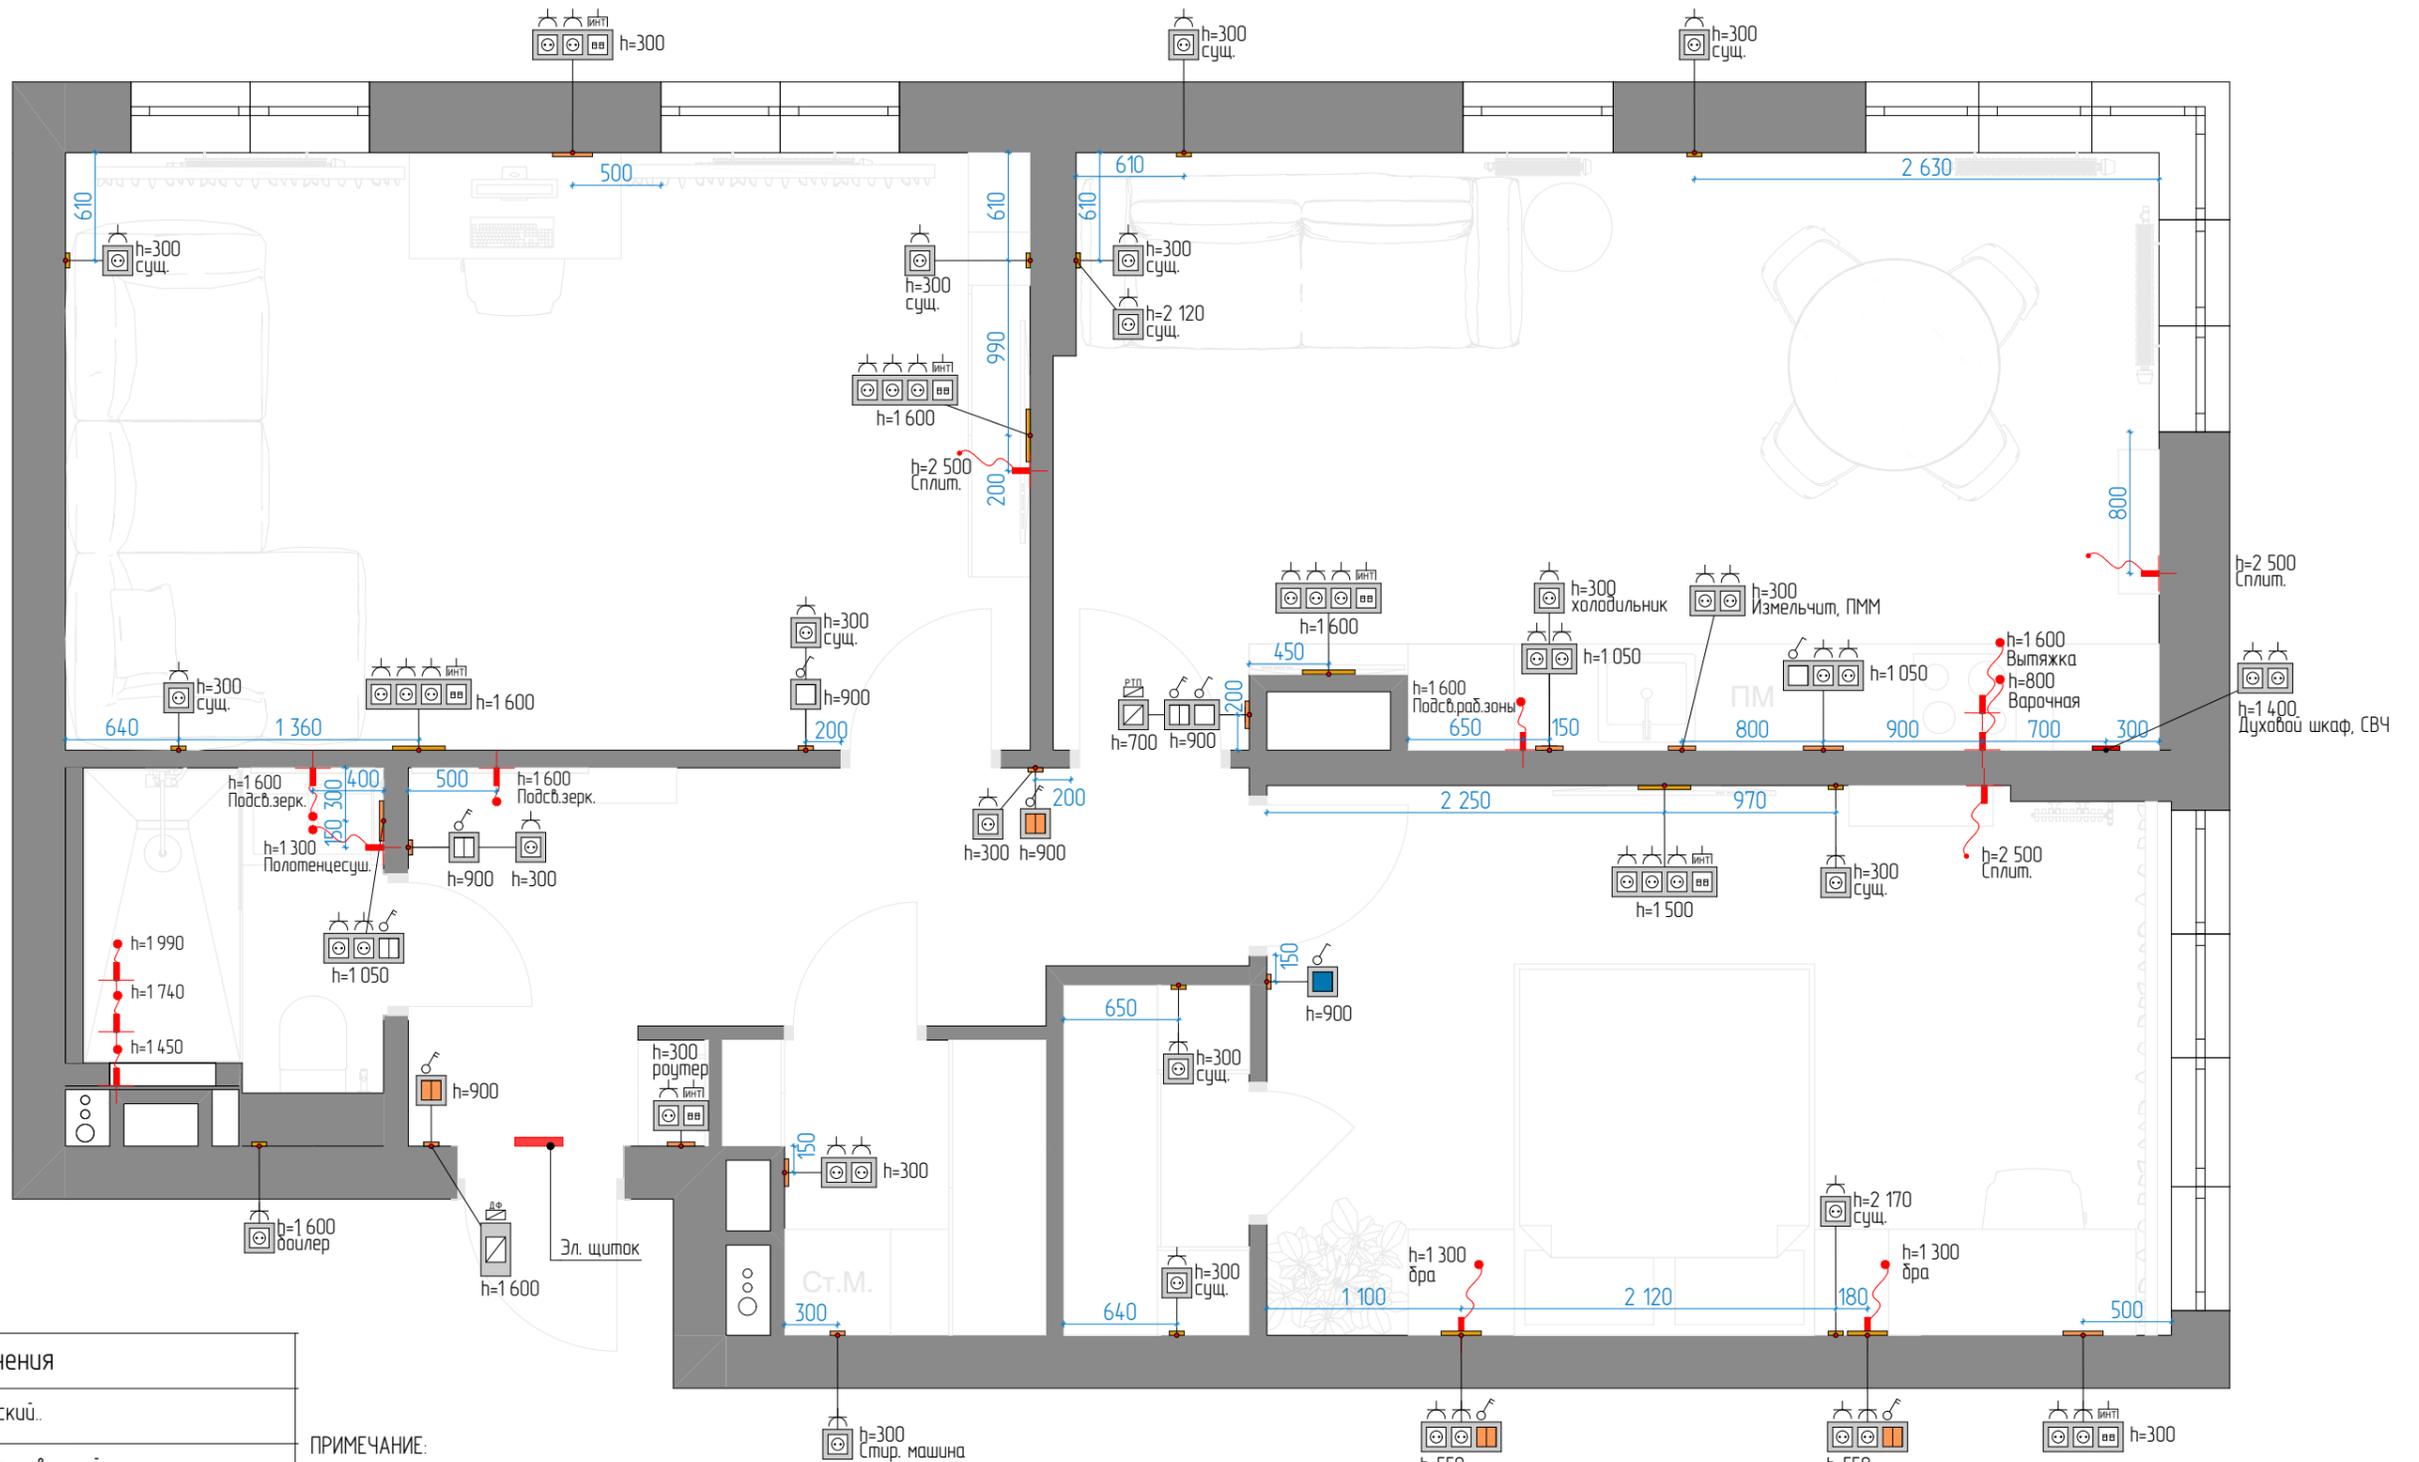

Условные обозначения	
	Выход электрический.
	Выключатель одноклавишный
	Выключатель двухклавишный
	Переключатель (проходной) одноклавишный
	Переключатель (проходной) двухклавишный
	Переключатель (перекрестный) одноклавишный
	Розетка скрытого монтажа, 220V
	Интернет розетка
	Домофон
	Терморегулятор теплого пола

ПРИМЕЧАНИЕ:
 Все высоты даны от уровня чистого пола.
 Все подключения выполнить в установочных коробках.
 Во влажных зонах влагозащищенные розетки с заземлением.
 Уточнить место установки розеток после выбора сантехники и плитки.
 Высота установки розеток H=300 мм от уровня чистого пола (кроме обозначенных на чертеже).
 Подключение дополнительной техники к сети и ТВ выполнить согласно тех. документации.
 Уточнить тип, количество и расположение розеток для доп. техники согласно тех.картам приборор.
 Обеспечить доступ к розетке для холодильника, дух. шкафа, кофемашины, роутера, стиральной машины, сушильной машины, посудомоечной машины, измельчителя. Привязку выводов и розеток в месте установки кухни выполнить согласно технических условий, предоставляемых поставщиком. Привязку и высоту уточнить после выбора оборудования.
 Все размеры уточнить по месту. В проекте минимально учтены отклонения на кривизну стен.
 В душевой предусмотреть электровывод для подключения вытяжного вентилятора
 Датчики протечек и краны подключить по месту согласно инструкции, прилагаемой к комплекту защиты от протечек воды.
 Предусмотреть выпуск кабеля не менее 500 мм для подключения подсветки мебели.

Дизайнер	Алексеева НВ.	Подп.	Дата
Заказчик			

Дизайн-проект интерьера квартиры
 Адрес: г.Краснодар, ул. Наставников

Сводный план электрических цепей

Стадия	Лист	Масштаб
АИ	14	1:40

Обои флизелиновые
10x1,06 м Ateliero
Textura Exclusive
285137
Арт. 301022804
Цена: 2 190 руб.
Магазин "БауЦентр"

Пол: Керамогранит
Экаба Беж матовый
20x120 см ректификат.
Арт. 210164612. Цена -
1890 руб./кв.м. Магазин:
Бауцентр.

Плинтус напольный МДФ Софт Тач
Ванилья 2400x80x16 мм Арт.
104000212 Цена: 749 руб./шт.
Магазин "БауЦентр"



Дверь межкомнатная глухая
Awe M1 серый эмалит . Цена
за комплект: от 10 830 руб.
Магазин "БауЦентр"



Потолок натяжной белый матовый со
вставкой.
ДВЕРЬ В ПОСТИРОЧНУЮ: Дверь межкомнатная
глухая PX-0 INVISIBLE под покраску. Цена за
комплект: от 23 680 руб. Магазин "БауЦентр"


			Подп.	Дата	
Дизайнер	Алексеева НВ.				
Заказчик					

Дизайн-проект интерьера квартиры
Адрес: г.Краснодар, ул. Наставников

Визуальная концепция
прихожей

Стадия	Лист	Масштаб
АИ	15	1:40

РЕМКЛИК
ИСКУССТВО БЫТЬ НА ВЫСОТЕ

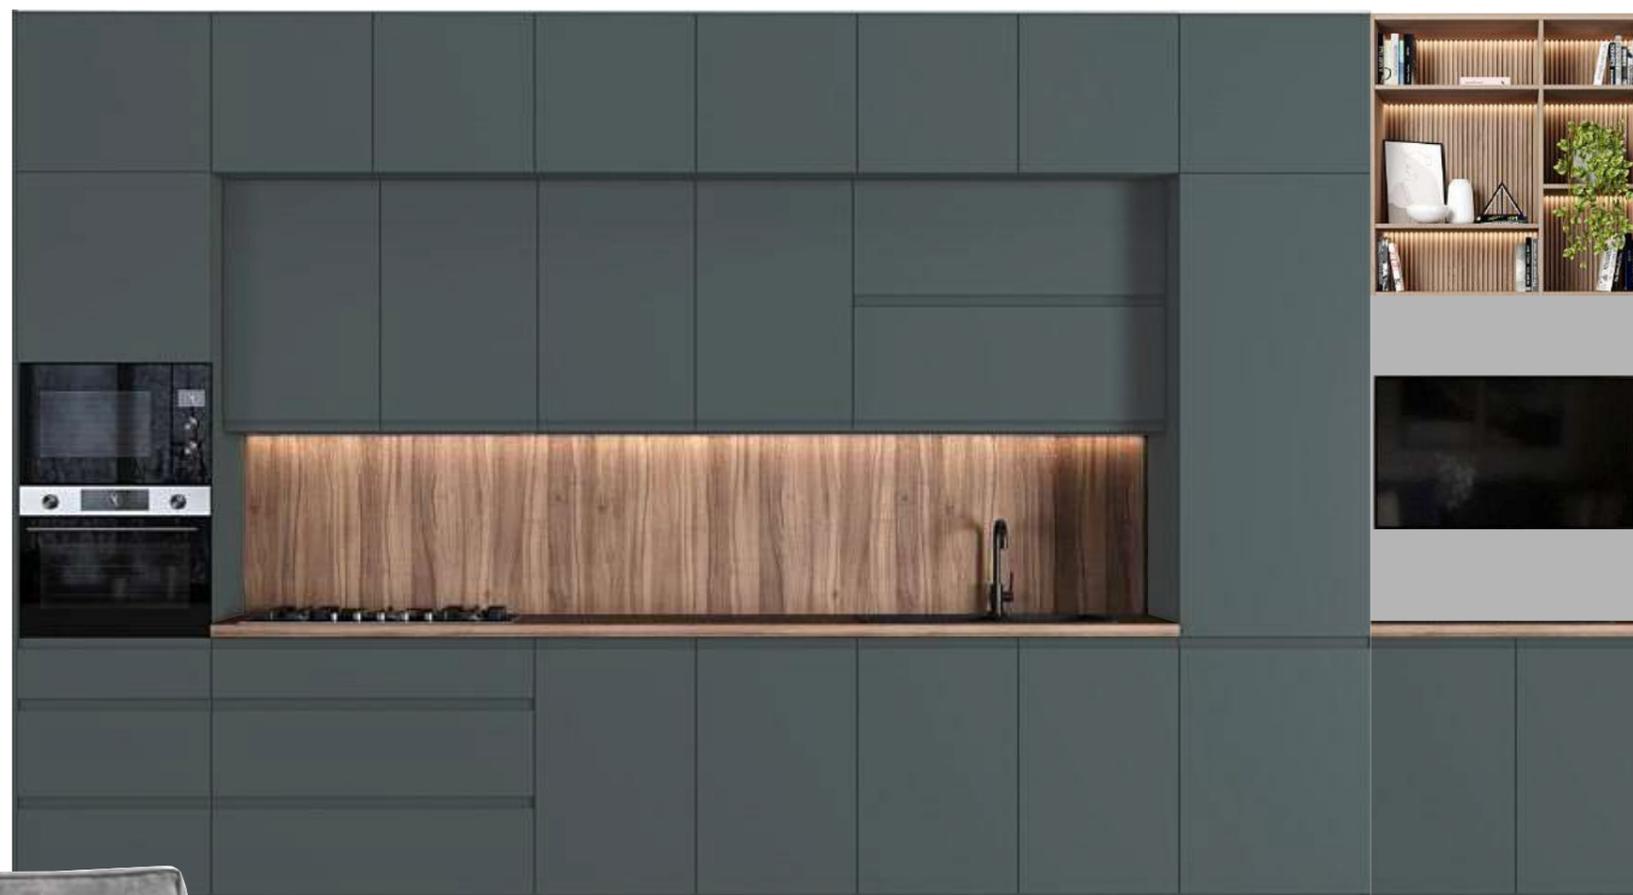

За основу кухонного гарнитура можно взять данную модель. Кухня может быть комбинированная по цвету, так и однотонная. Кухня изготавливается на заказ, стоимость зависит от выбранных материалов и фурнитуры

Плинтус напольный МДФ Софт Тач Ванилья 2400x80x16 мм
Арт. 104000212 Цена: 749 руб./шт. Магазин "БауЦентр"

Обои флизелиновые
10x1,06 м Ateliero
Textura Exclusive
285137
Арт. 301022804
Цена: 2 190 руб.
Магазин "БауЦентр"

Пол: Керамогранит
Экада Беж матовый
20x120 см ректификат.
Арт. 210164612. Цена -
1890 руб./кв.м. Магазин:
Бауцентр.


			Подп.	Дата	
Дизайнер	Алексеева НВ.				
Заказчик					

Дизайн-проект интерьера квартиры
Адрес: г.Краснодар, ул. Наставников

Визуальная концепция кухни

Стадия	Лист	Масштаб
АИ	16	1:40



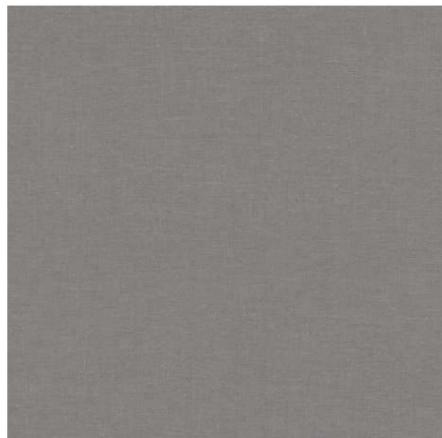

Обои флизелиновые 10x1,06 м Ateliero
Textura Exclusive 285137
Арт. 301022804. Цена: 2 190 руб.
Магазин "БауЦентр"

Пол: Ламинат MAXWOOD Dynamic Дуб
Эстинн с фаской 8 мм AC5/33 класс.
Арт. 150001140. Цена - 1290 руб./
кв.м. Магазин: Бауцентр




Плинтус напольный МДФ Софт Тач Ванилья 2400x80x16 мм
Арт. 104000212 Цена: 749 руб./шт. Магазин "БауЦентр"

Дизайнер	Алексеева НВ.		Подп.	Дата	
Заказчик					

Дизайн-проект интерьера квартиры
Адрес: г.Краснодар, ул. Наставников

Визуальная концепция
гостиная

Стадия	Лист	Масштаб
АИ	17	1:40
		

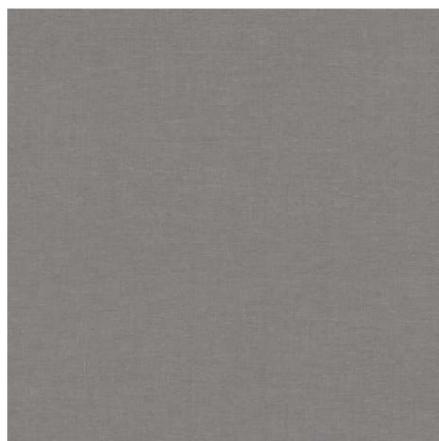

Обои флизелиновые 10x1,06 м Ateliero
Textura Exclusive 285137
Арт. 301022804. Цена: 2 190 руб.
Магазин "БауЦентр"

Пол: Ламинат MAXWOOD Dynamic Дуб
Эстинн с фаской 8 мм AC5/33 класс.
Арт. 150001140. Цена - 1290 руб./
кв.м. Магазин: Бауцентр



Плинтус напольный МДФ Софт Тач Ванилья 2400x80x16 мм
Арт. 104000212 Цена: 749 руб./шт. Магазин "БауЦентр"

			Подп.	Дата	
Дизайнер	Алексеева НВ.				
Заказчик					

Дизайн-проект интерьера квартиры
Адрес: г.Краснодар, ул. Наставников

Визуальная концепция
спальни

Стадия	Лист	Масштаб
АИ	18	1:40

РЕМКЛИК
ИСКУССТВО БЫТЬ НА ВЫСОТЕ

