




**РЕМКЛИК**  
ИСКУССТВО БЫТЬ НА ВЫСОТЕ

Дизайн-проект интерьера квартиры.  
Адрес: г.Краснодар, ул. Ярославская, 15

Рабочая документация



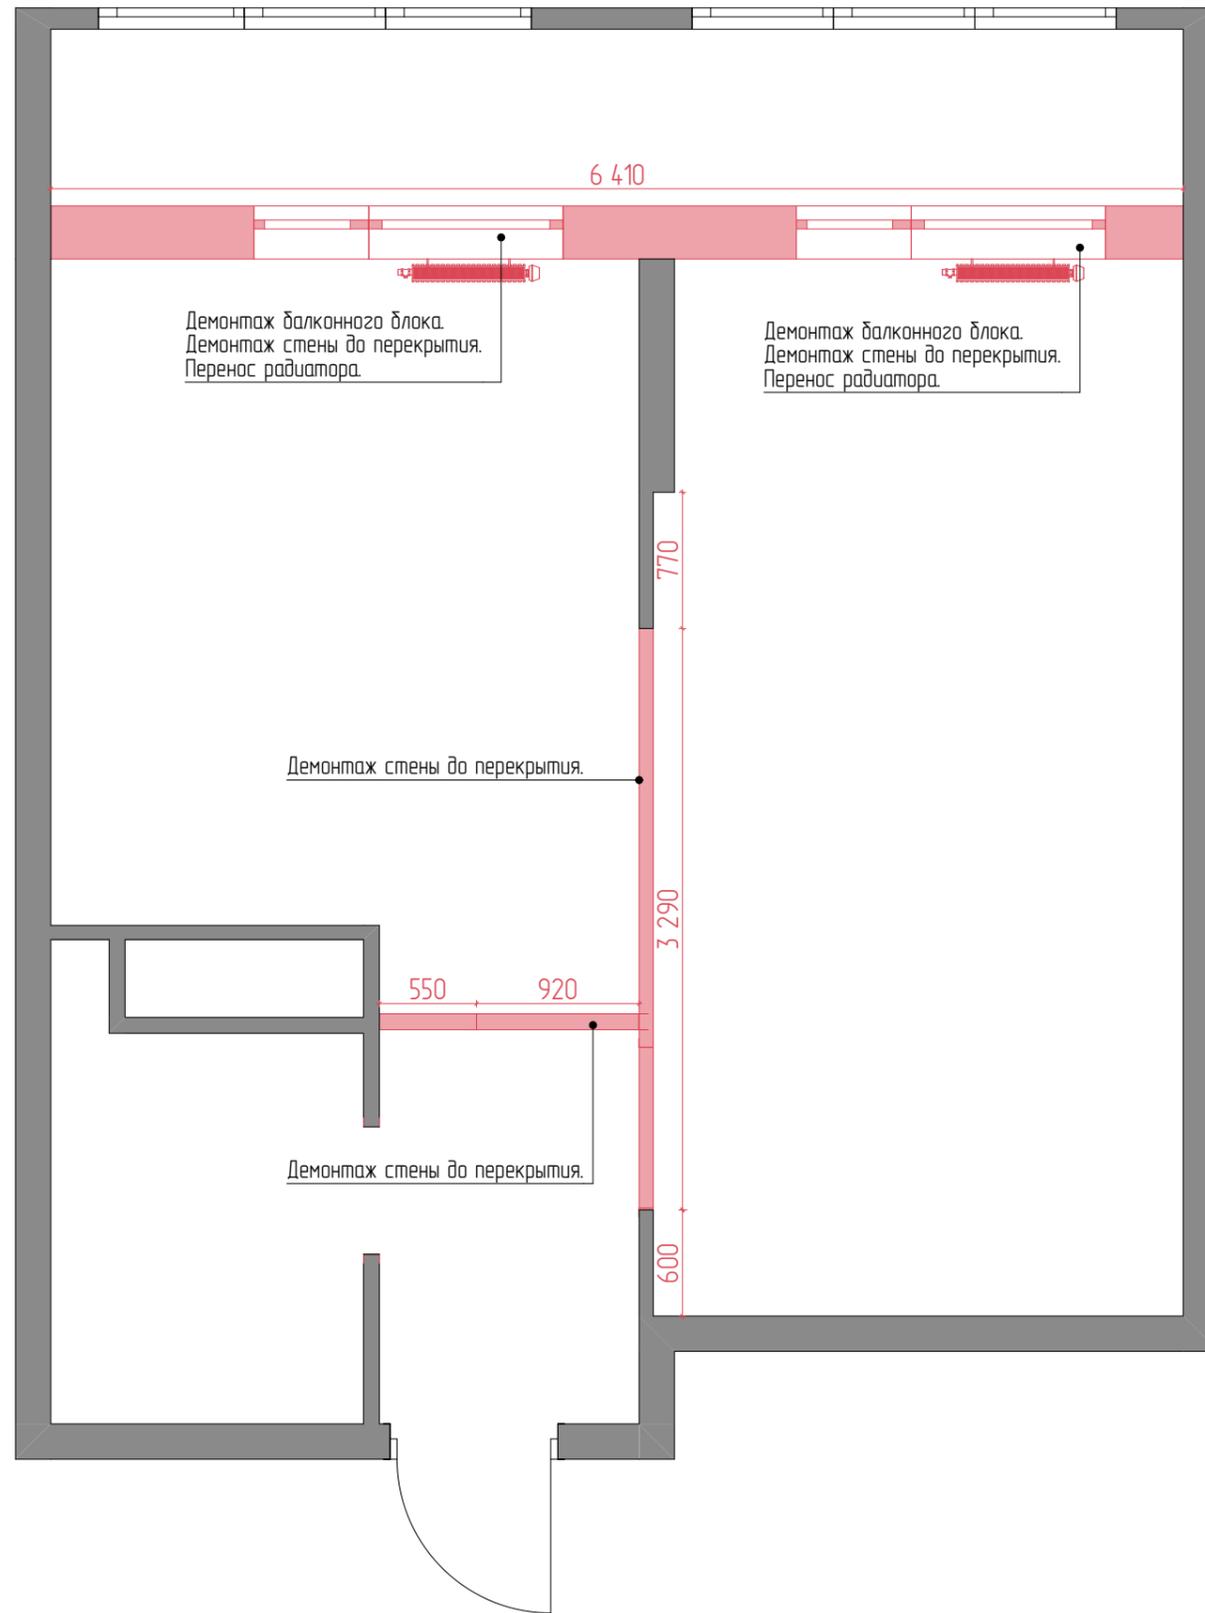

### Условные обозначения

	Существующие стены
	Демонтируемые конструкции

#### ПРИМЕЧАНИЕ:

Высота помещения Нобщ. – 3000 мм.

Высота помещения указана от стяжки до плиты перекрытия потолка

Электрика: проводка выполнена частично, электрощиток установлен в прихожей


Водопровод: существует. Выведен стояк.

Отопление: существует. Радиаторы установлены

Важно:

Учесть затраты на вынос, погрузку и вывоз строительного мусора

Дизайн-проект интерьера квартиры Адрес: г.Краснодар, ул. Ярославская,15					
			Подп.	Дата	
Дизайнер	Алексеева НВ.				
Заказчик					
План демонтажа					
Стадия	Лист	Масштаб			
АИ	02	1:40			
 <b>РЕМКЛИК</b> ИСКУССТВО БЫТЬ НА ВЫСОТЕ					

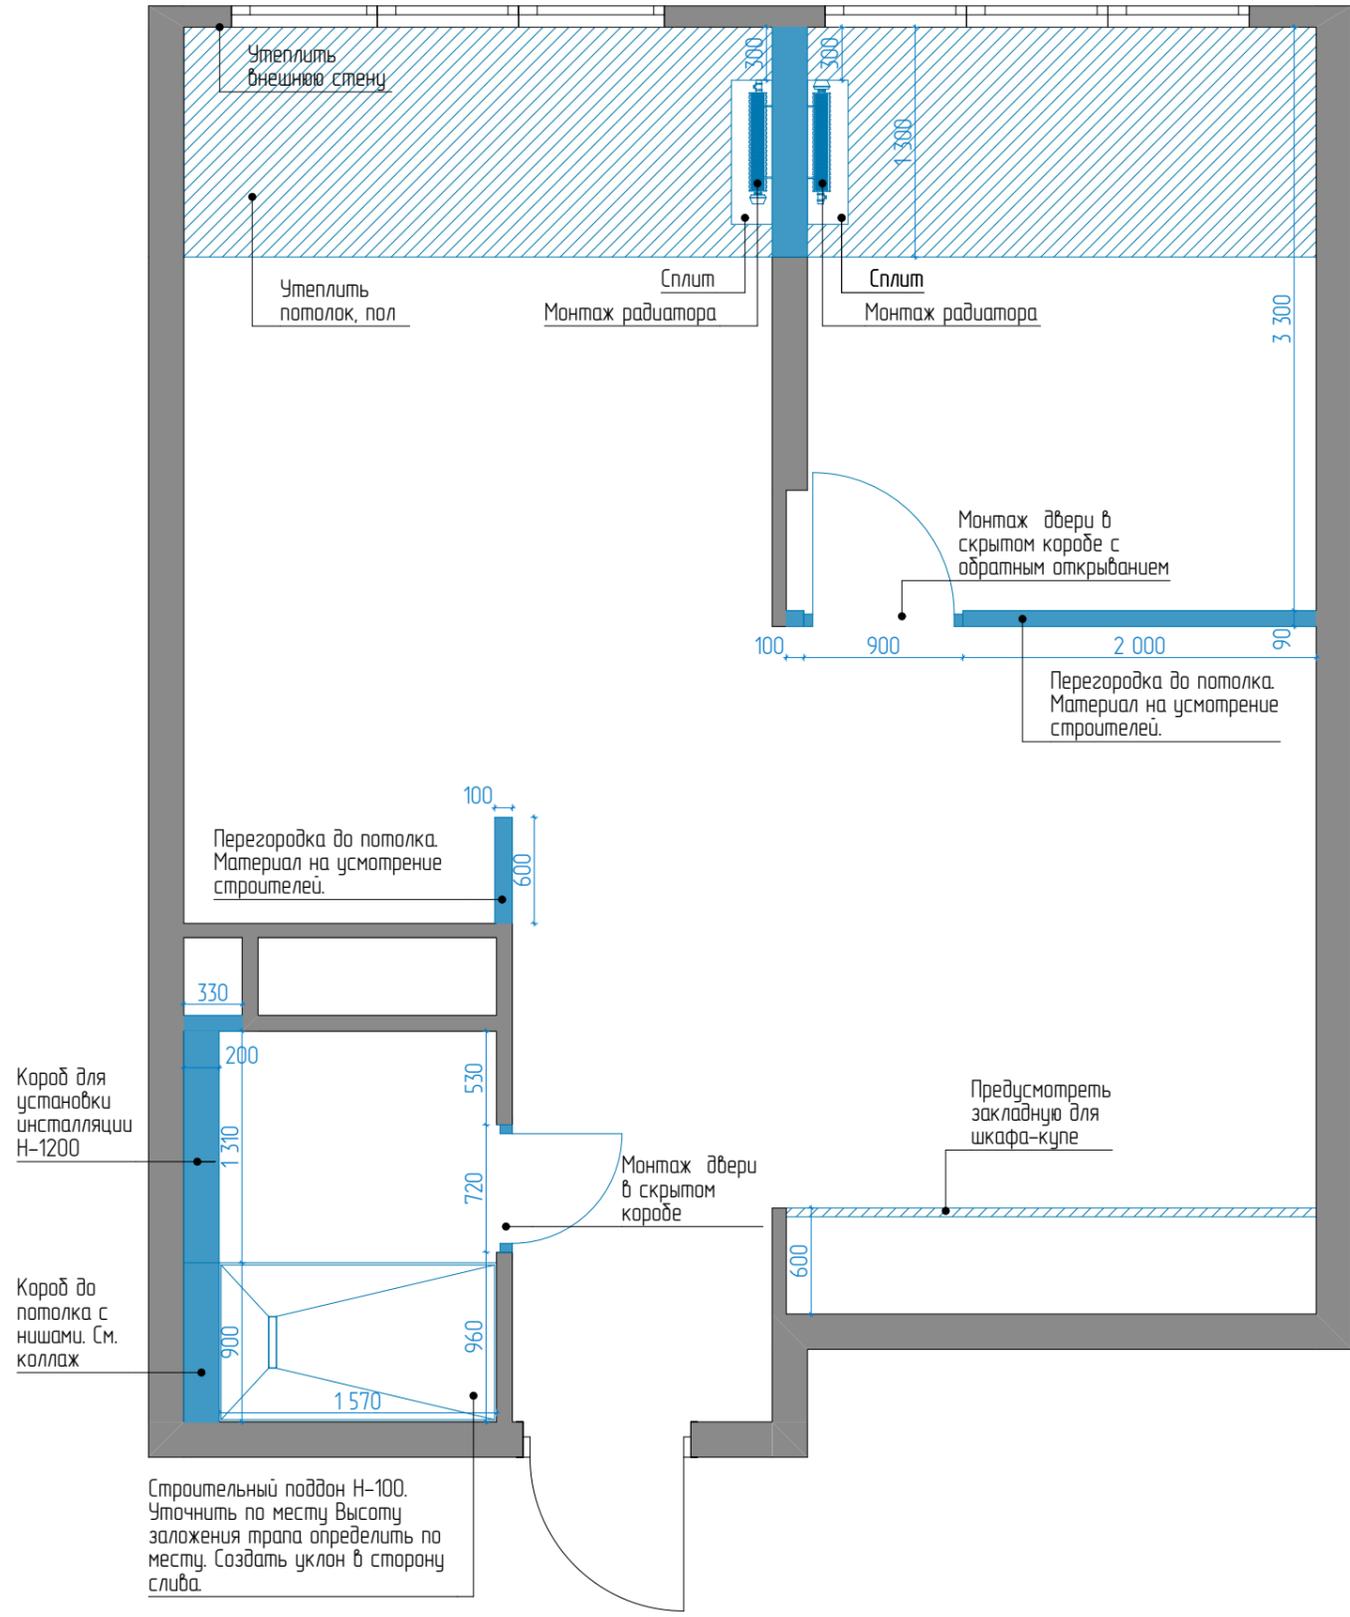


Условные обозначения	
	Существующие стены
	Монтируемые конструкции

**ВАЖНО:**  
Уточнить расположение кондиционеров, после выезда специалиста!

**ПРИМЕЧАНИЕ:**  
 Высота помещения Нобщ. – 3000 мм.  
 Высота помещения указана от стяжки до плиты перекрытия потолка  
 Электрика: проводка выполнена частично, электрощиток установлен в прихожей  
 Водопровод: существует. Выведен стояк.  
 Отопление: существует. Радиаторы установлены  
 Важно:  
 Учесть затраты на вынос, погрузку и вывоз строительного мусора


Дизайн-проект интерьера квартиры Адрес: г.Краснодар, ул. Ярославская,15							
			Подп.	Дата			
Дизайнер	Алексеева НВ.						
Заказчик							
План монтажа					Стадия	Лист	Масштаб
					АИ	03	1:40
					<b>РЕМКЛИК</b> ИСКУССТВО БЫТЬ НА ВЫСОТЕ		

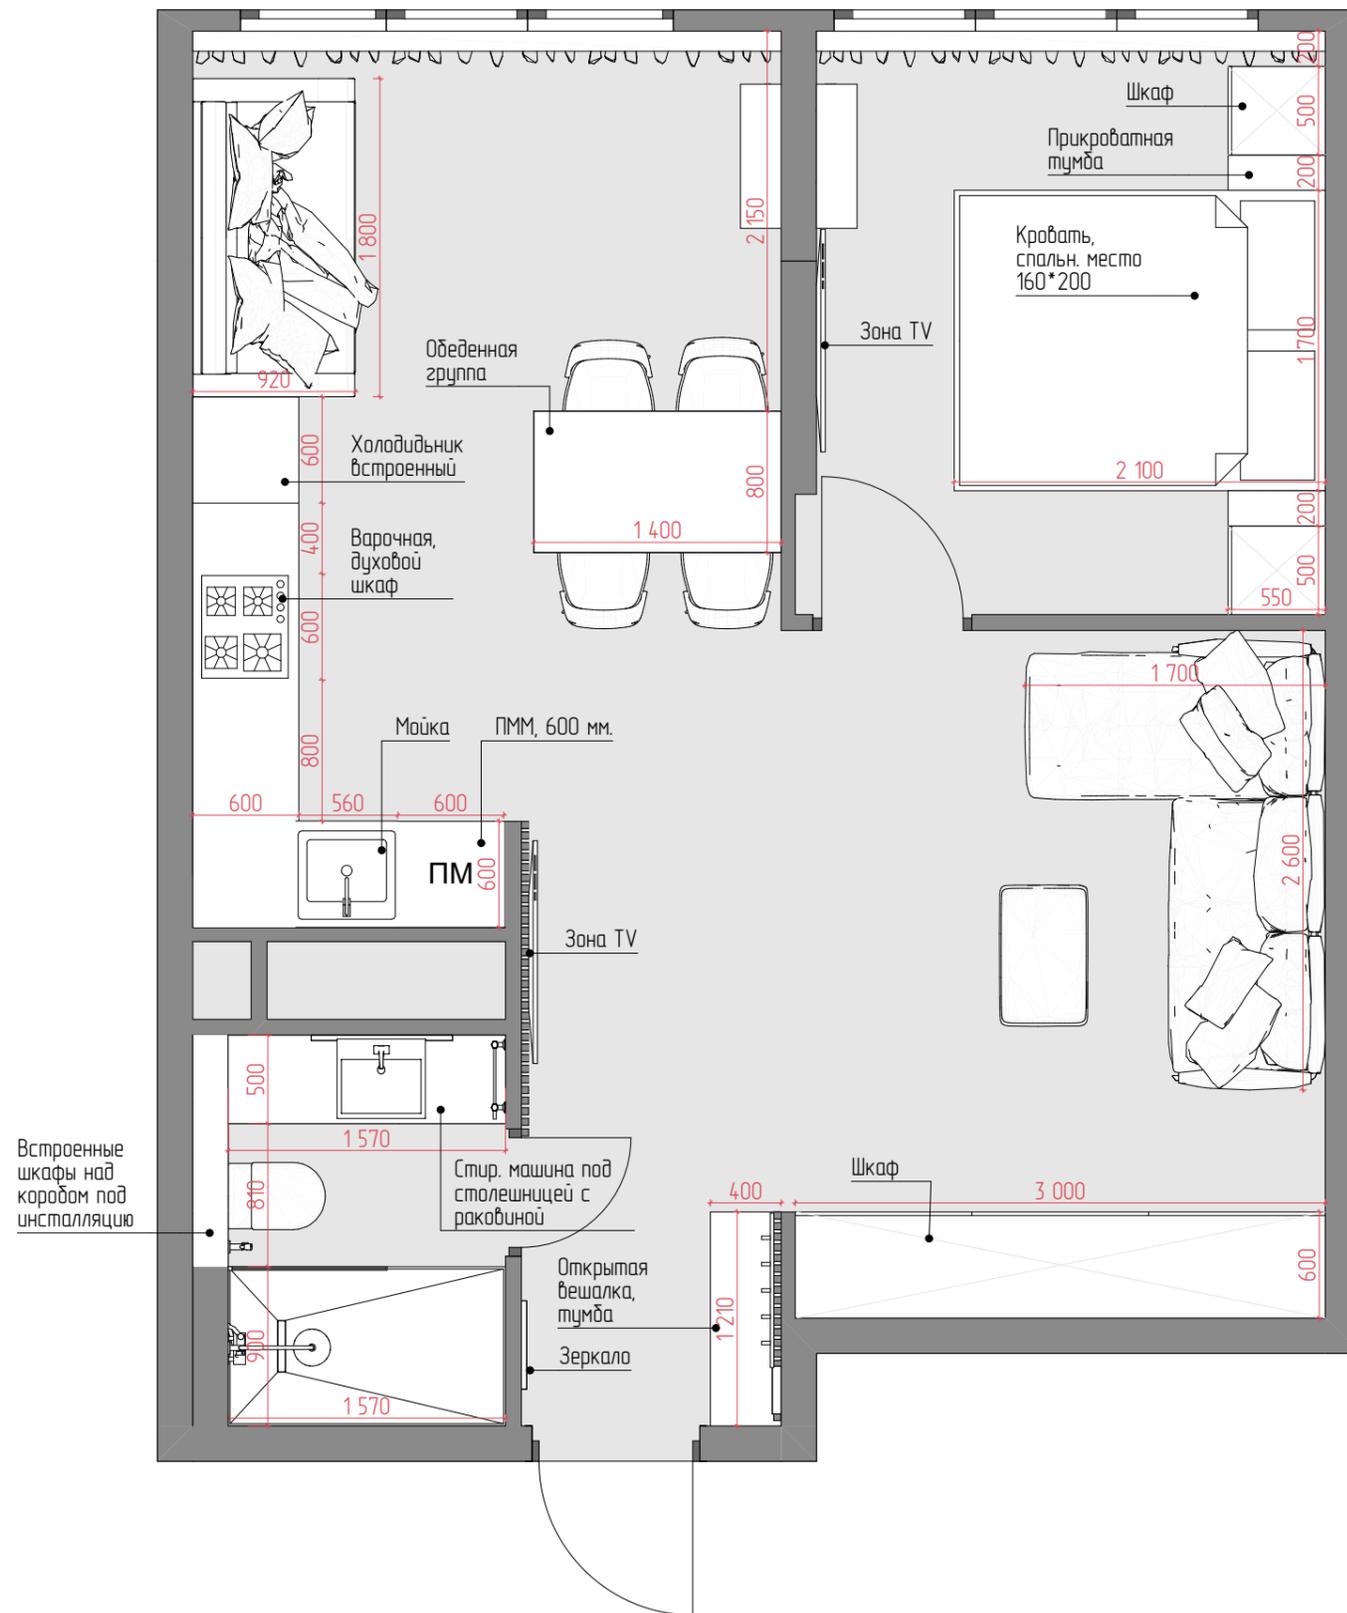


**ПРИМЕЧАНИЕ:**

Размеры мебели даны условные, показывая общие габариты.  
 Закупку мебели производить после чистовой отделки.  
 План расстановки мебели разработан по обмерочным размерам, не учитывая выравнивание стен, полов и потолков;  
 Соответственно, размеры помещений после чистовой отделки могут варьироваться с погрешностью 5-10 см.  
 Мебель на заказ устанавливается фирмой-изготовителем только после дополнительно снятых обмеров специалистами после чистовой отделки.  
 Сантехника устанавливается в соответствии с тех.картами подключения воды и вывода канализации.  
 Предусмотреть закладные детали в местах крепления подвесной мебели и техники.


Дизайн-проект интерьера квартиры					
Адрес: г.Краснодар, ул. Ярославская,15					
			Подп.	Дата	
Дизайнер	Алексеева НВ.				
Заказчик					
Планировочное решение			Стадия	Лист	Масштаб
			АИ	04	1:40

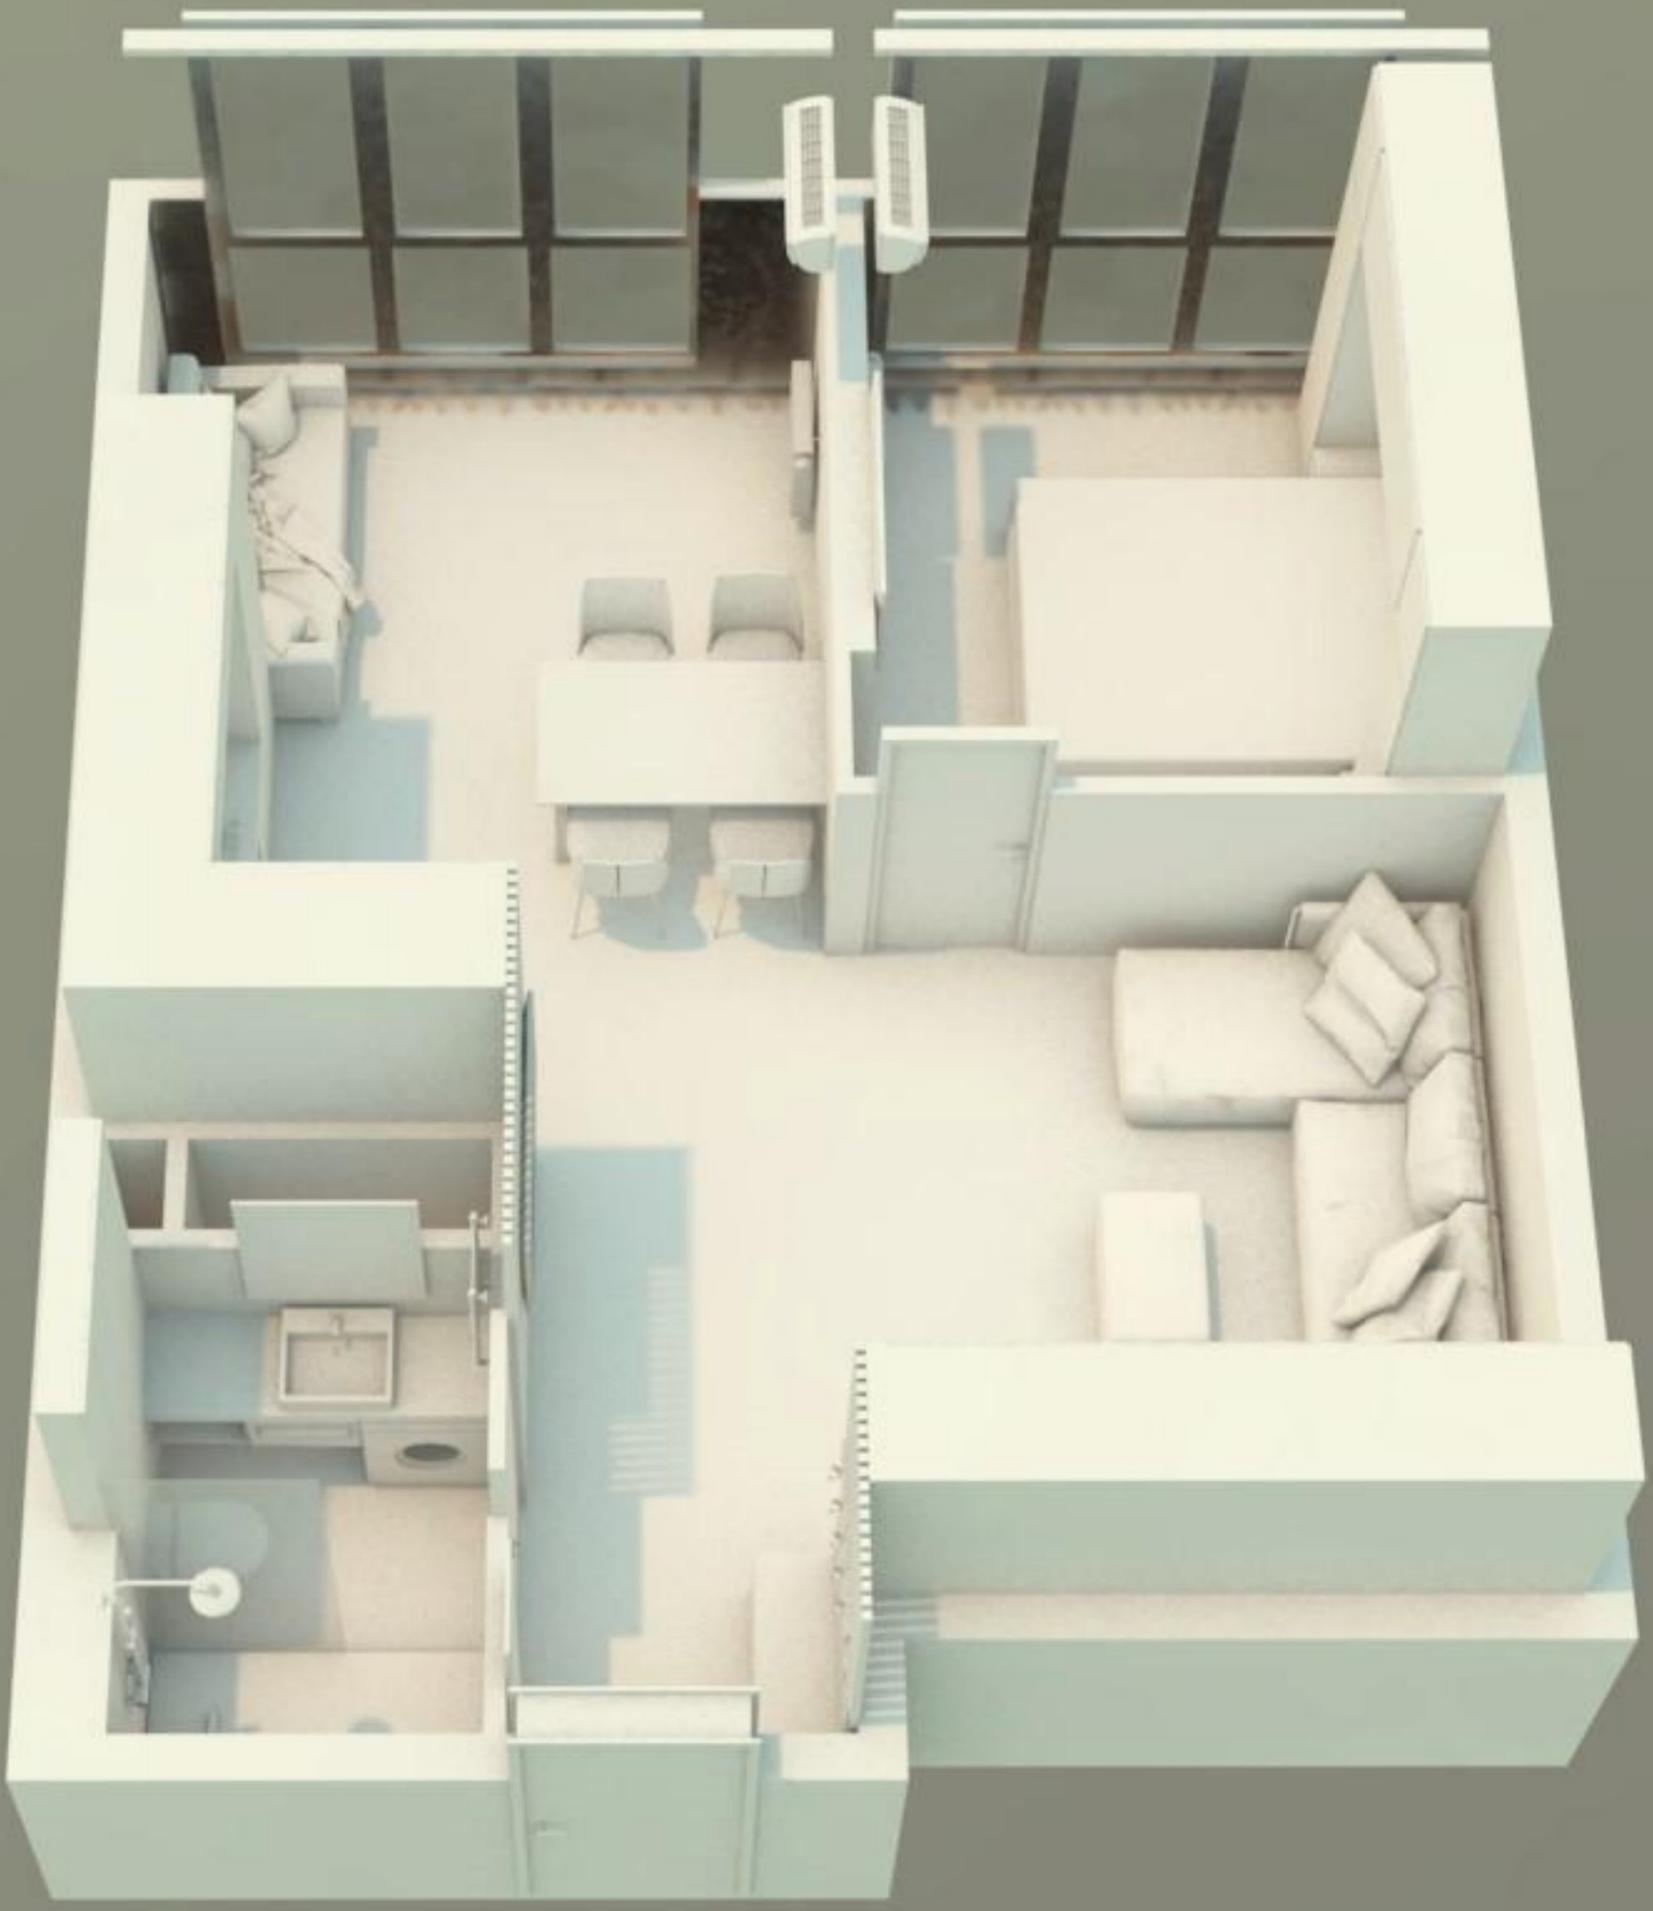

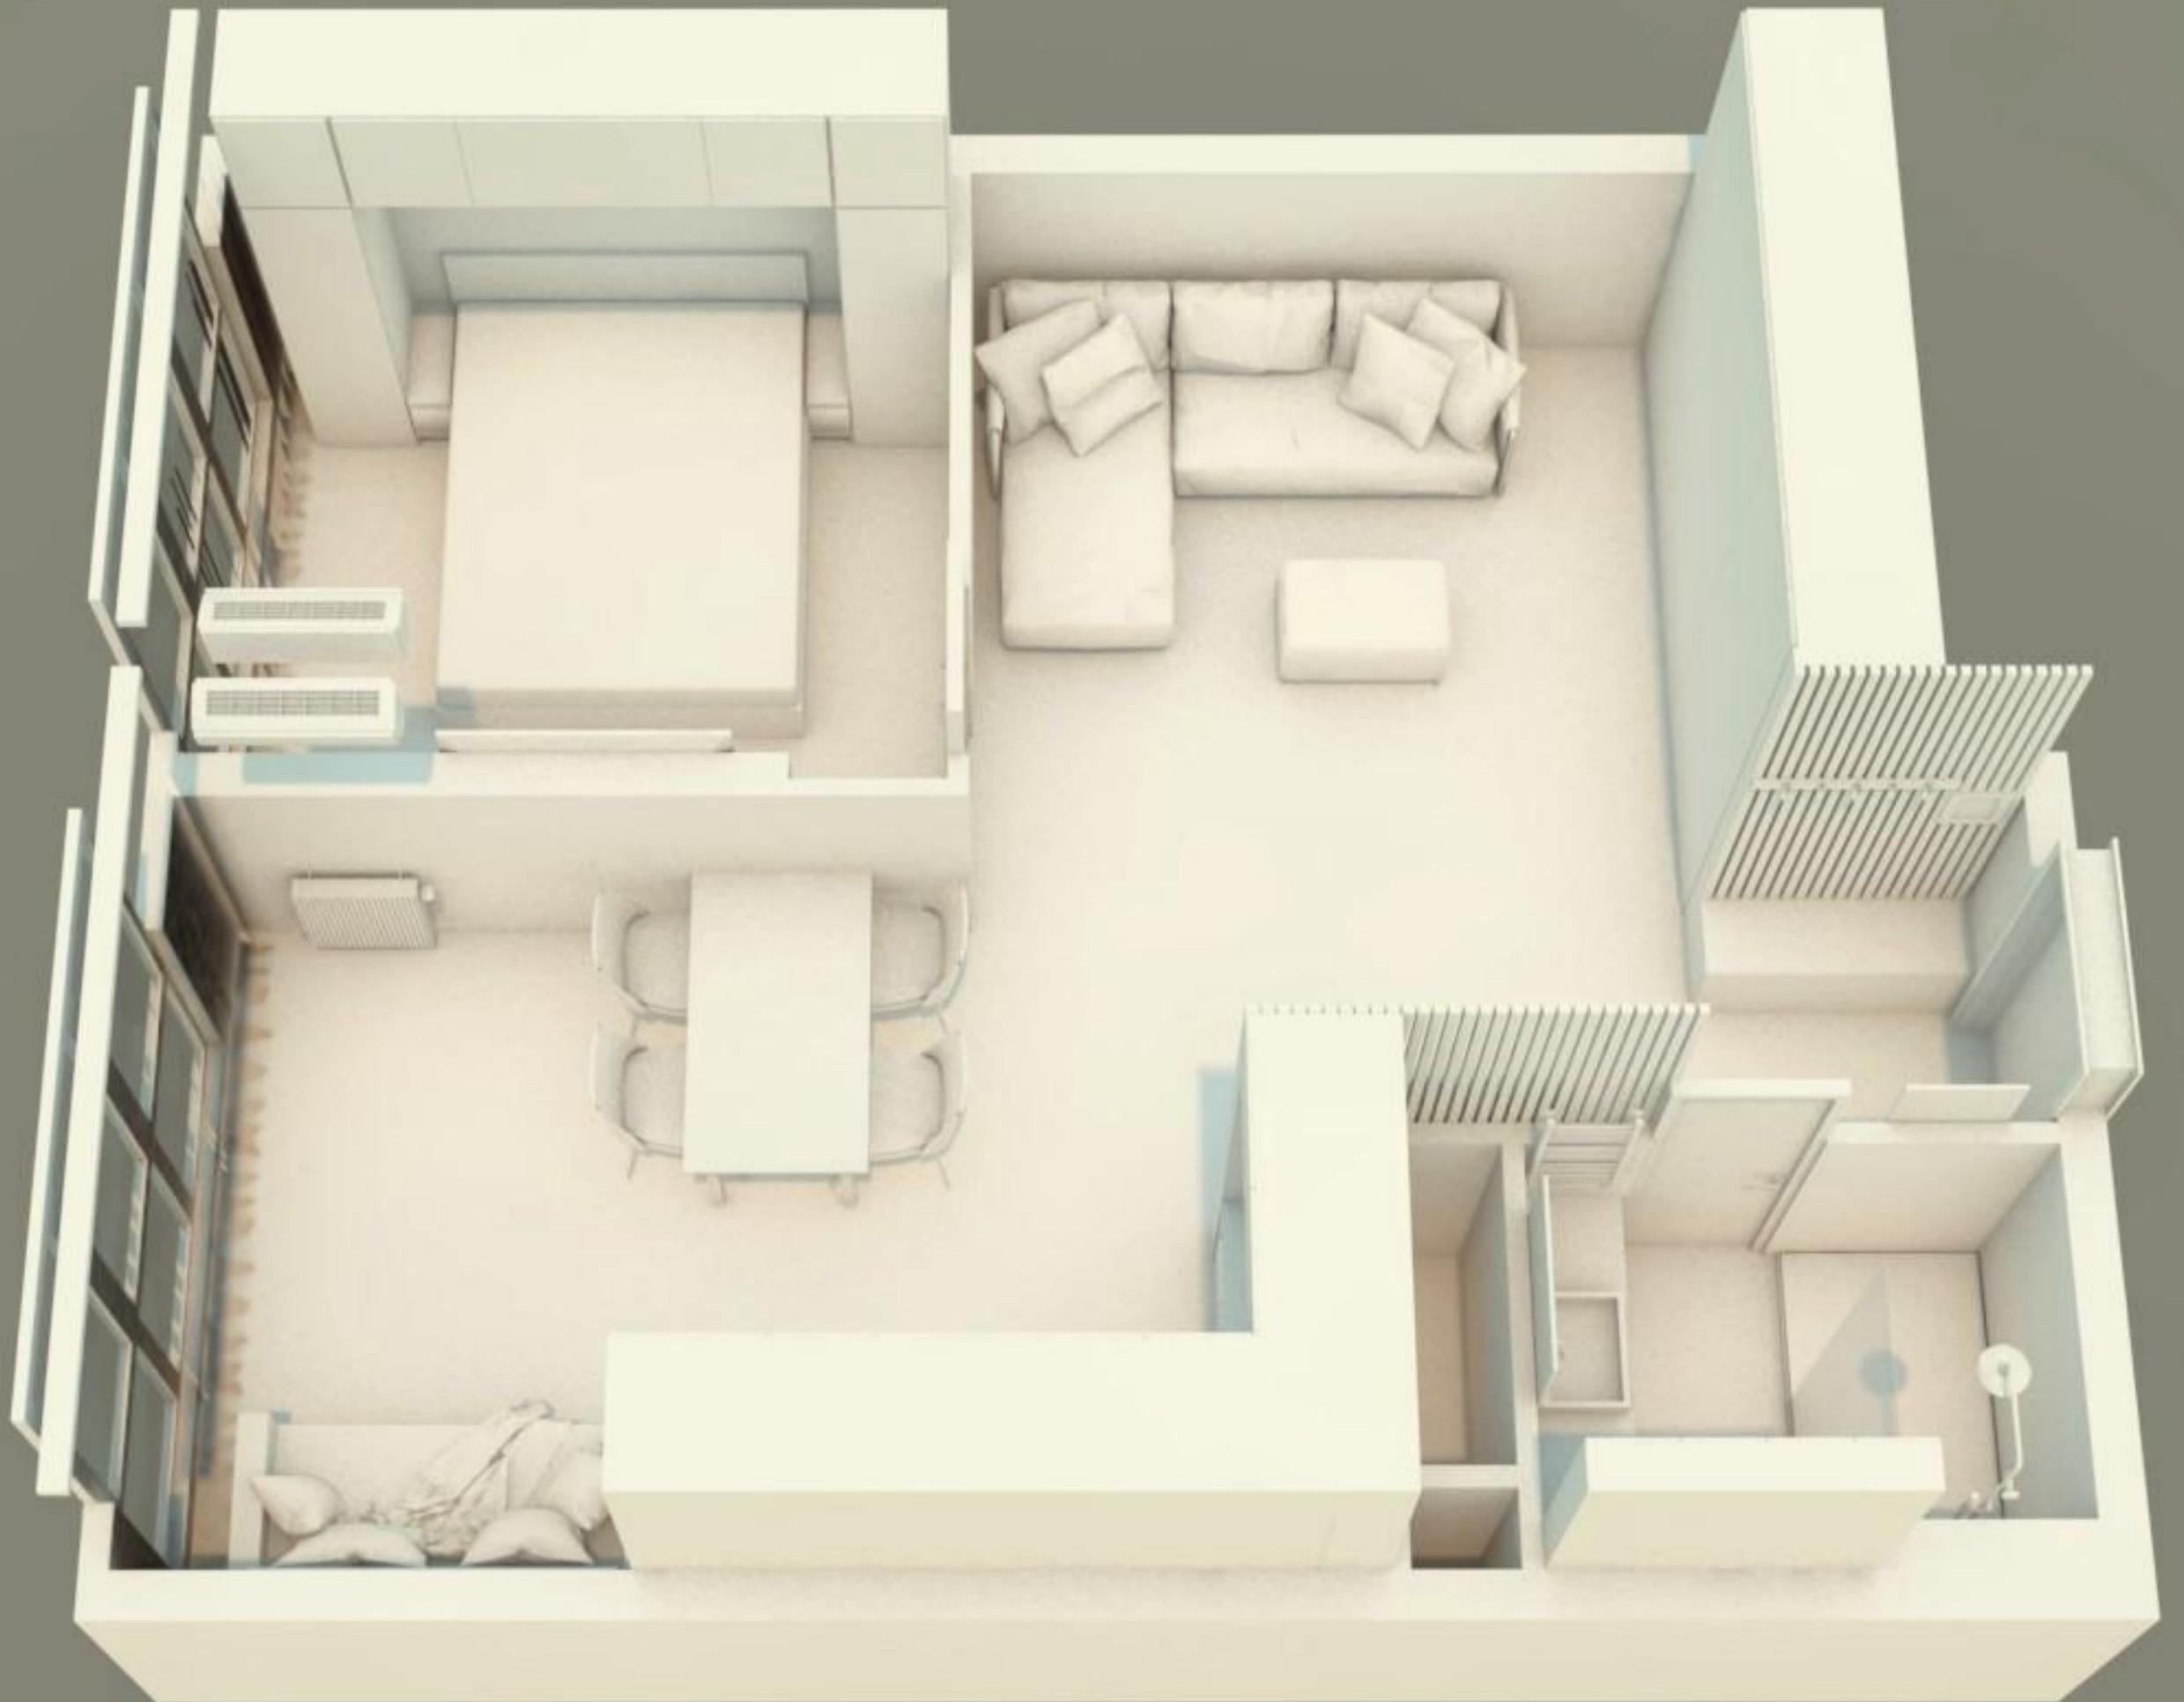





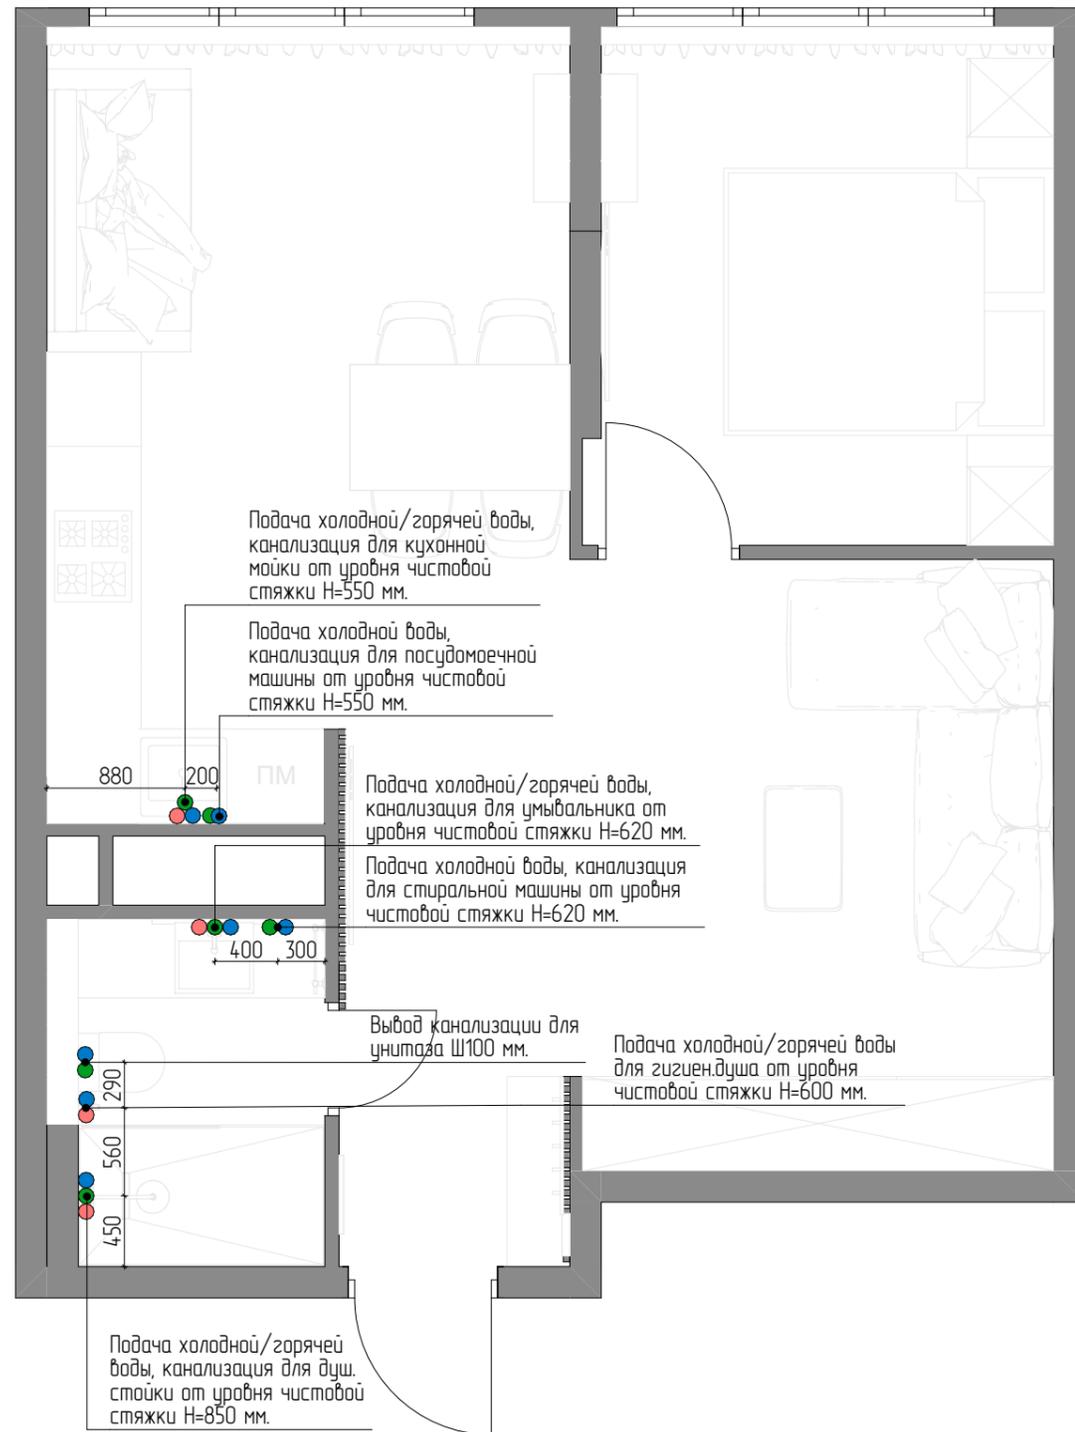

### Условные обозначения

	Подвод холодной воды
	Подвод горячей воды
	Подключение канализации

### ПРИМЕЧАНИЕ:

Высоту водорозетки и канализации для подвесного унитаза следует уточнить после выбора модели системы инсталляции.

Ввиду соединения кранов умывальника и кухонной раковины с водорозетками при помощи гибких шлангов – межосевое расстояние и привязка выводов под них может немного варьироваться.

Точное место расположения и высоту установки полотенцесушителя уточнить после выбора модели прибора

Не располагать подвод воды непосредственно за посудомоечной машиной

Датчики протечек и краны подключить по месту согласно инструкции, прилагаемой к комплекту защиты от протечек воды. Предусмотреть розетку или электровывод для системы защиты от протечек воды. Расположение системы, датчиков и их количество определить по месту


### ВАЖНО

Настоятельно рекомендуем сделать фотографии с приложенной рулеткой:

1. Укладка кабелей электрики по стенам (сложные места)
2. Укладка труб сантехники (ГВС, ХВС)

Фотографии потребуются для определения правильного места монтажа навесных элементов предметов интерьера, во избежание повреждений коммуникаций

Дизайн-проект интерьера квартиры Адрес: г.Краснодар, ул. Ярославская,15					
			Подп.	Дата	
Дизайнер	Алексеева НВ.				
Заказчик					
План водопровода и канализации					
Стадия	Лист	Масштаб			
АИ	09	1:40			
 <b>РЕМКЛИК</b> ИСКУССТВО БЫТЬ НА ВЫСОТЕ					

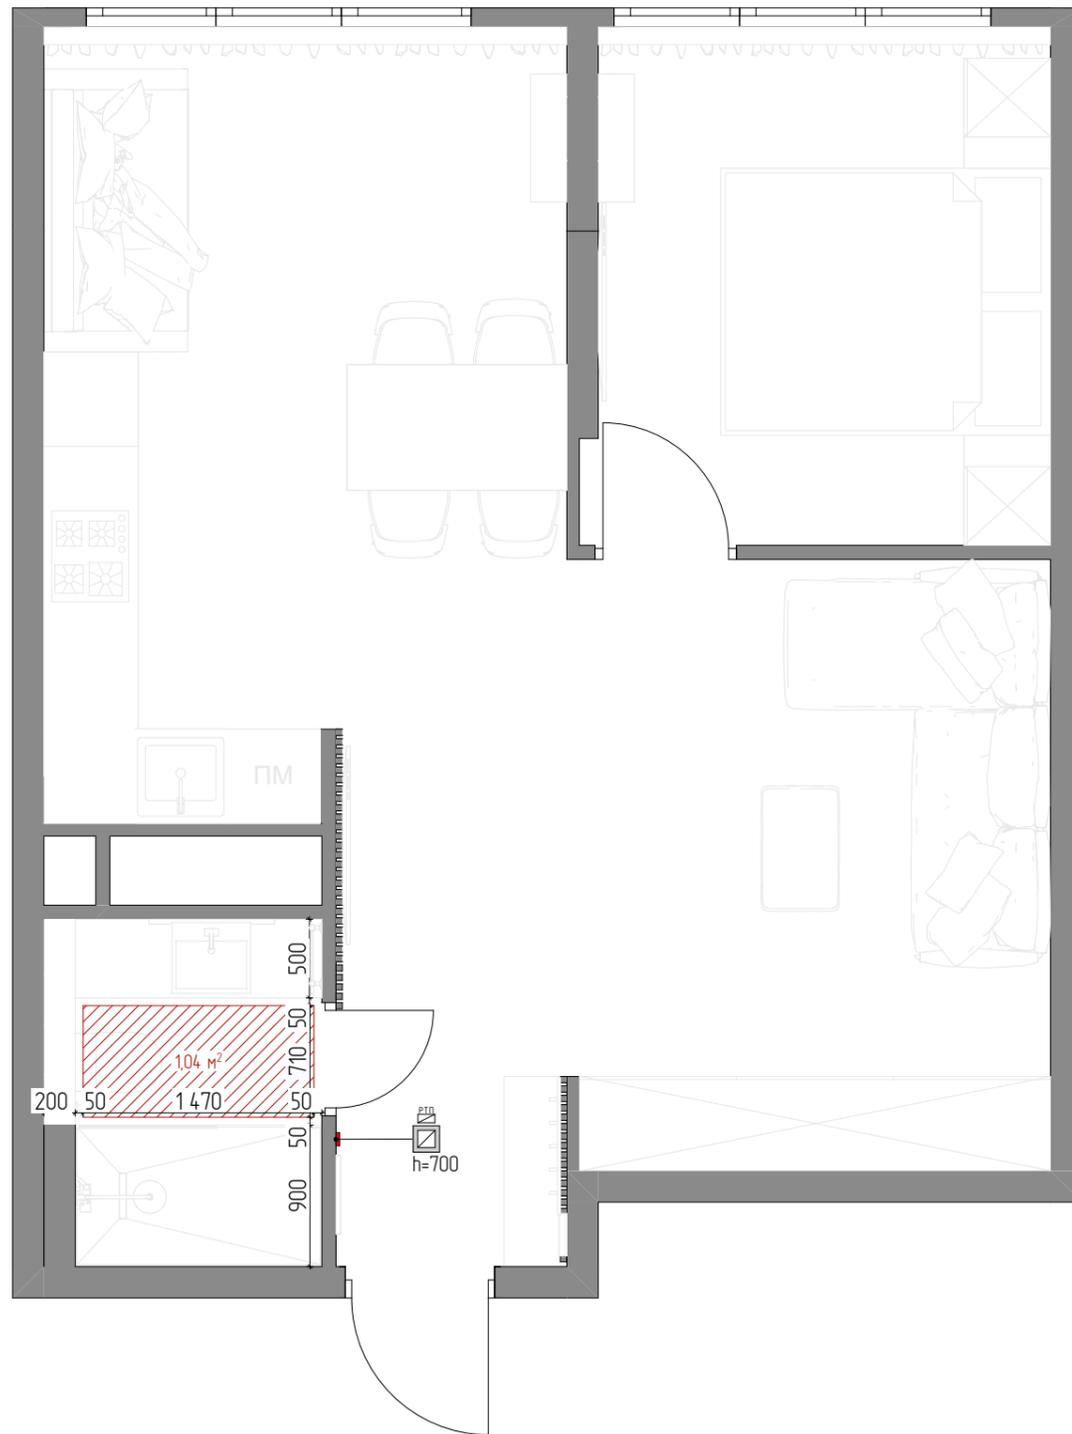


### Условные обозначения

	Теплый пол электрический	1,04 м2.
	Терморегулятор	1 шт.

#### ПРИМЕЧАНИЕ:

1. Т.п. под мебель не закладывается.
2. Монтаж теплого пола произвести в 80 мм от стен и мебели (кроме привязок, обозначенных на чертеже)
3. Устроить гидро- и тепло- изоляцию согласно действующим нормативам.

						Дизайн-проект интерьера квартиры Адрес: г.Краснодар, ул. Ярославская,15			
				Подп.	Дата				
Дизайнер	Алексеева НВ.					План привязки теплого пола	Стадия	Лист	Масштаб
Заказчик							АИ	10	1:40
						 <b>РЕМКЛИК</b> ИСКУССТВО БЫТЬ НА ВЫСОТЕ			

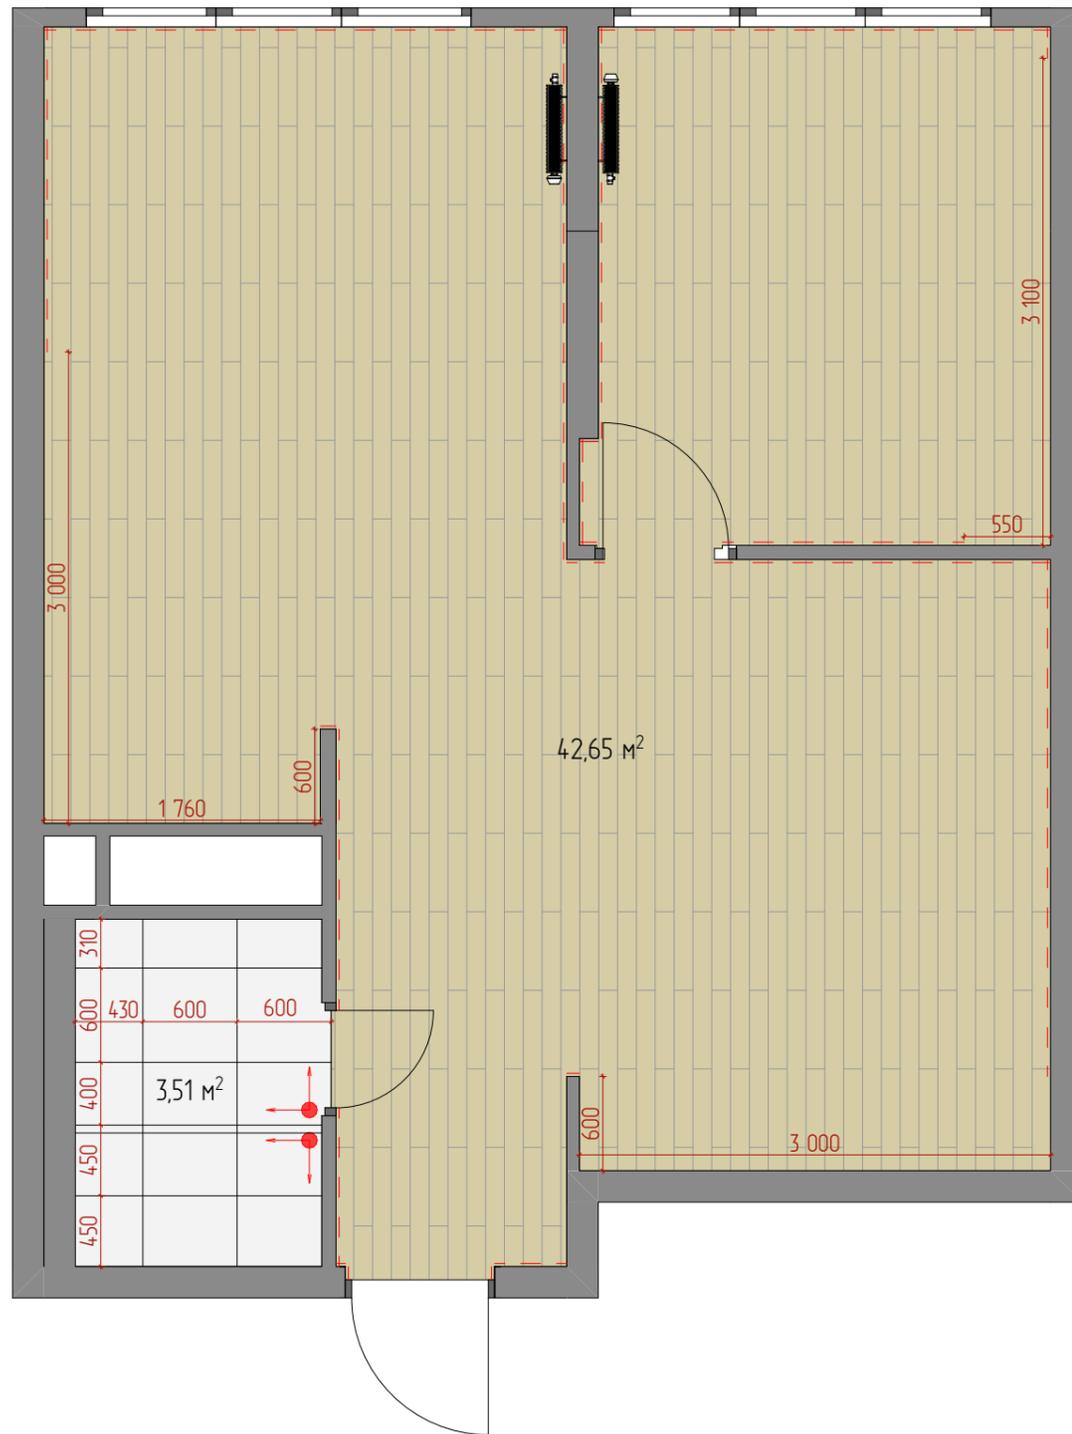

### Условные обозначения

	Опорная точка раскладки плитки
	Плинтус

	Ламинат/кварцвиниловая плитка
	Керамогранит 60*60

### ПРИМЕЧАНИЕ:

.Стык инженерная доска/керамогранит вывести под центр полотна двери, оформить пробковым компенсатором или металлическим тонким профилем.  
При укладке керамогранита и инженерной доски рекомендуется добавить 10% на подрезку.

Затирку подобрать в цвет керамогранита.


Количество материалов дано без запаса

Количество плитки пересчитать поштучно с менеджером магазина с учетом подрезки!  
Добавить запас!

Микроплинтус завести на 10 см за встроенную мебель. Уточнить привязки плинтусов в зависимости от расположения встраиваемой мебели по месту.

Толщину стяжки уточнить по месту с учетом порога входной двери и прокладки труб

Дизайн-проект интерьера квартиры Адрес: г.Краснодар, ул. Ярославская,15											
			Подп.	Дата							
Дизайнер	Алексеева НВ.										
Заказчик											
План напольных покрытий					<table border="1"> <tr> <td>Стадия</td> <td>Лист</td> <td>Масштаб</td> </tr> <tr> <td>АИ</td> <td>11</td> <td>1:40</td> </tr> </table>	Стадия	Лист	Масштаб	АИ	11	1:40
Стадия	Лист	Масштаб									
АИ	11	1:40									
					 <b>РЕМКЛИК</b> ИСКУССТВО БЫТЬ НА ВЫСОТЕ						

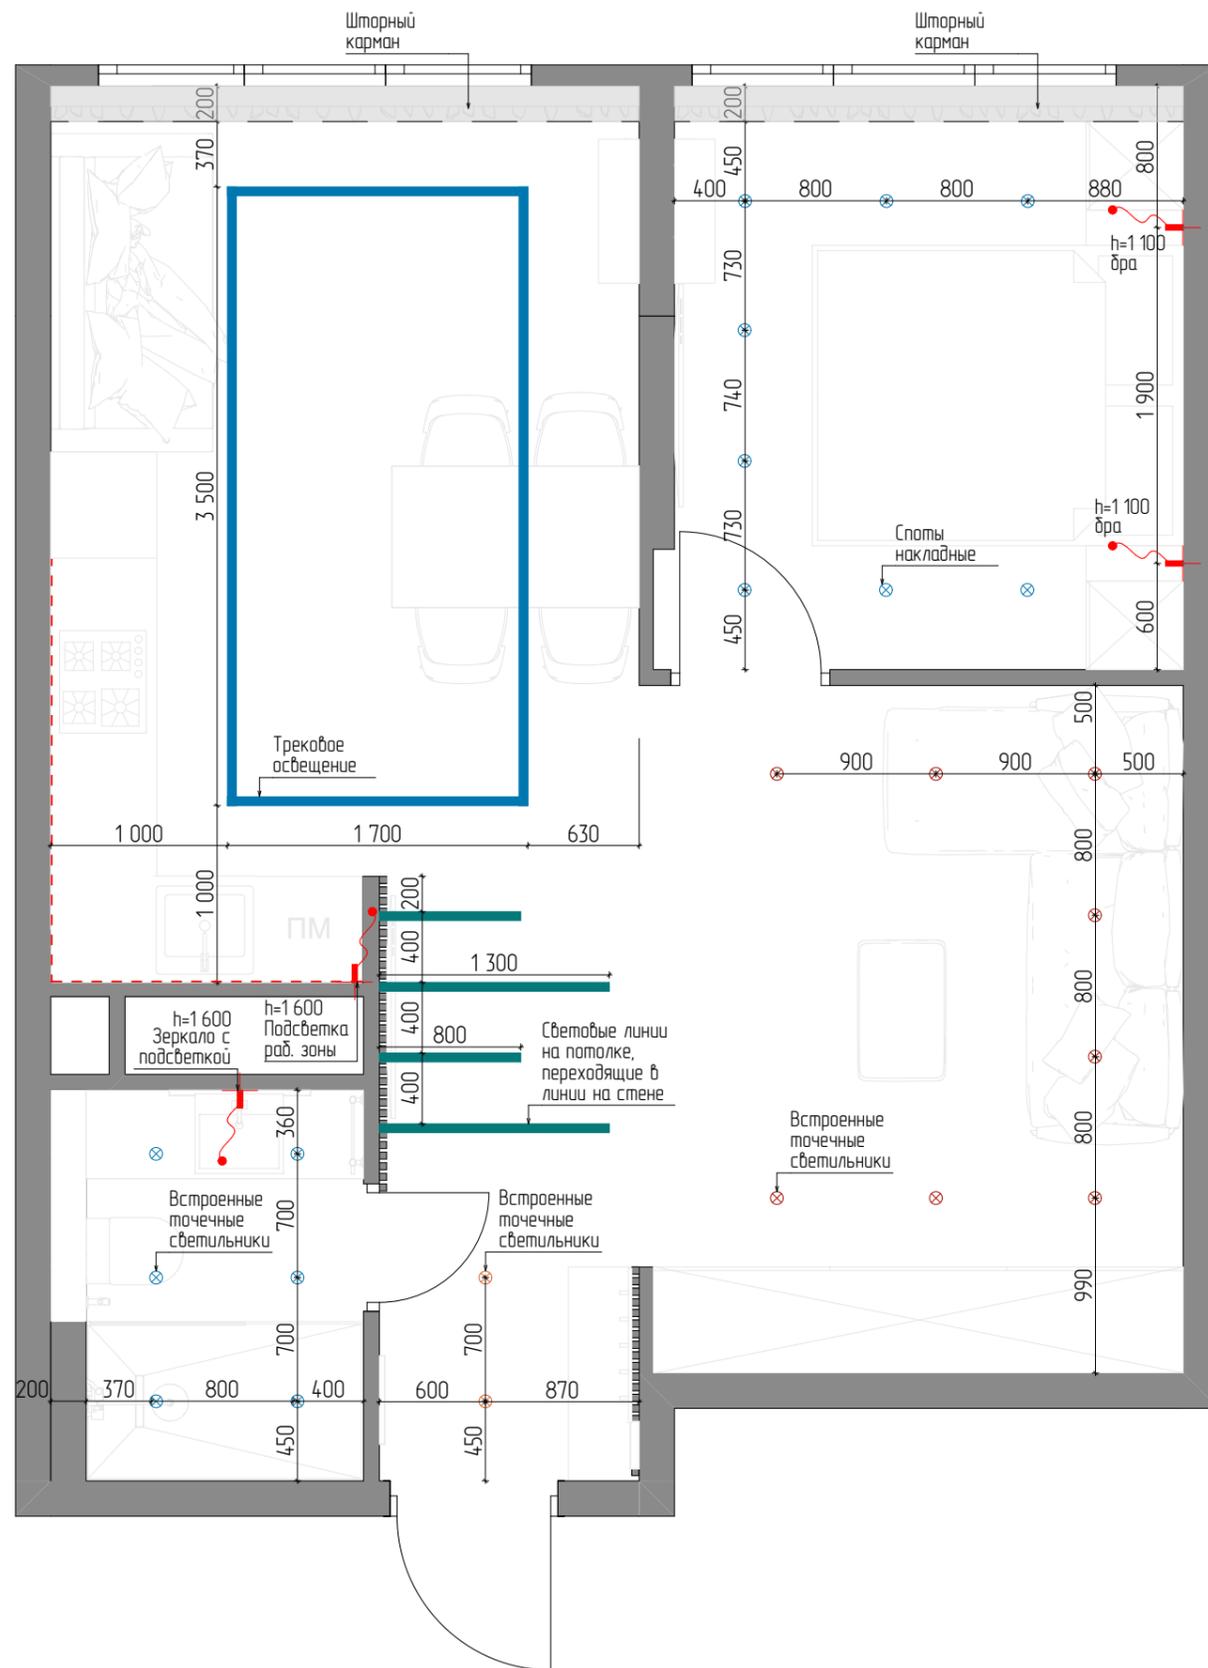


Световые линии, переходящие с потолка на стену



ПРИМЕЧАНИЕ:

Тип, способ установки, назначение и категории светильников уточнить при выборе у поставщика.  
 Все высоты даны от уровня чистого пола.  
 Светодиодная лента подсветки мебели не просчитана.  
 Цвет светодиодной ленты согласовать с заказчиком.  
 Места установки трансформаторов для светодиодной подсветки уточнить по месту.  
 При монтаже электропроводки оставлять запас провода для коррекции расположения светильников

				Дизайн-проект интерьера квартиры Адрес: г.Краснодар, ул. Ярославская, 15		
		Подп.	Дата			
Дизайнер	Алексеева НВ.			Стадия	Лист	Масштаб
Заказчик				АИ	12	1:40
				План расстановки осветительного оборудования.		
				 <b>РЕМКЛИК</b> <small>ИСКУССТВО БЫТЬ НА ВЫСОТЕ</small>		

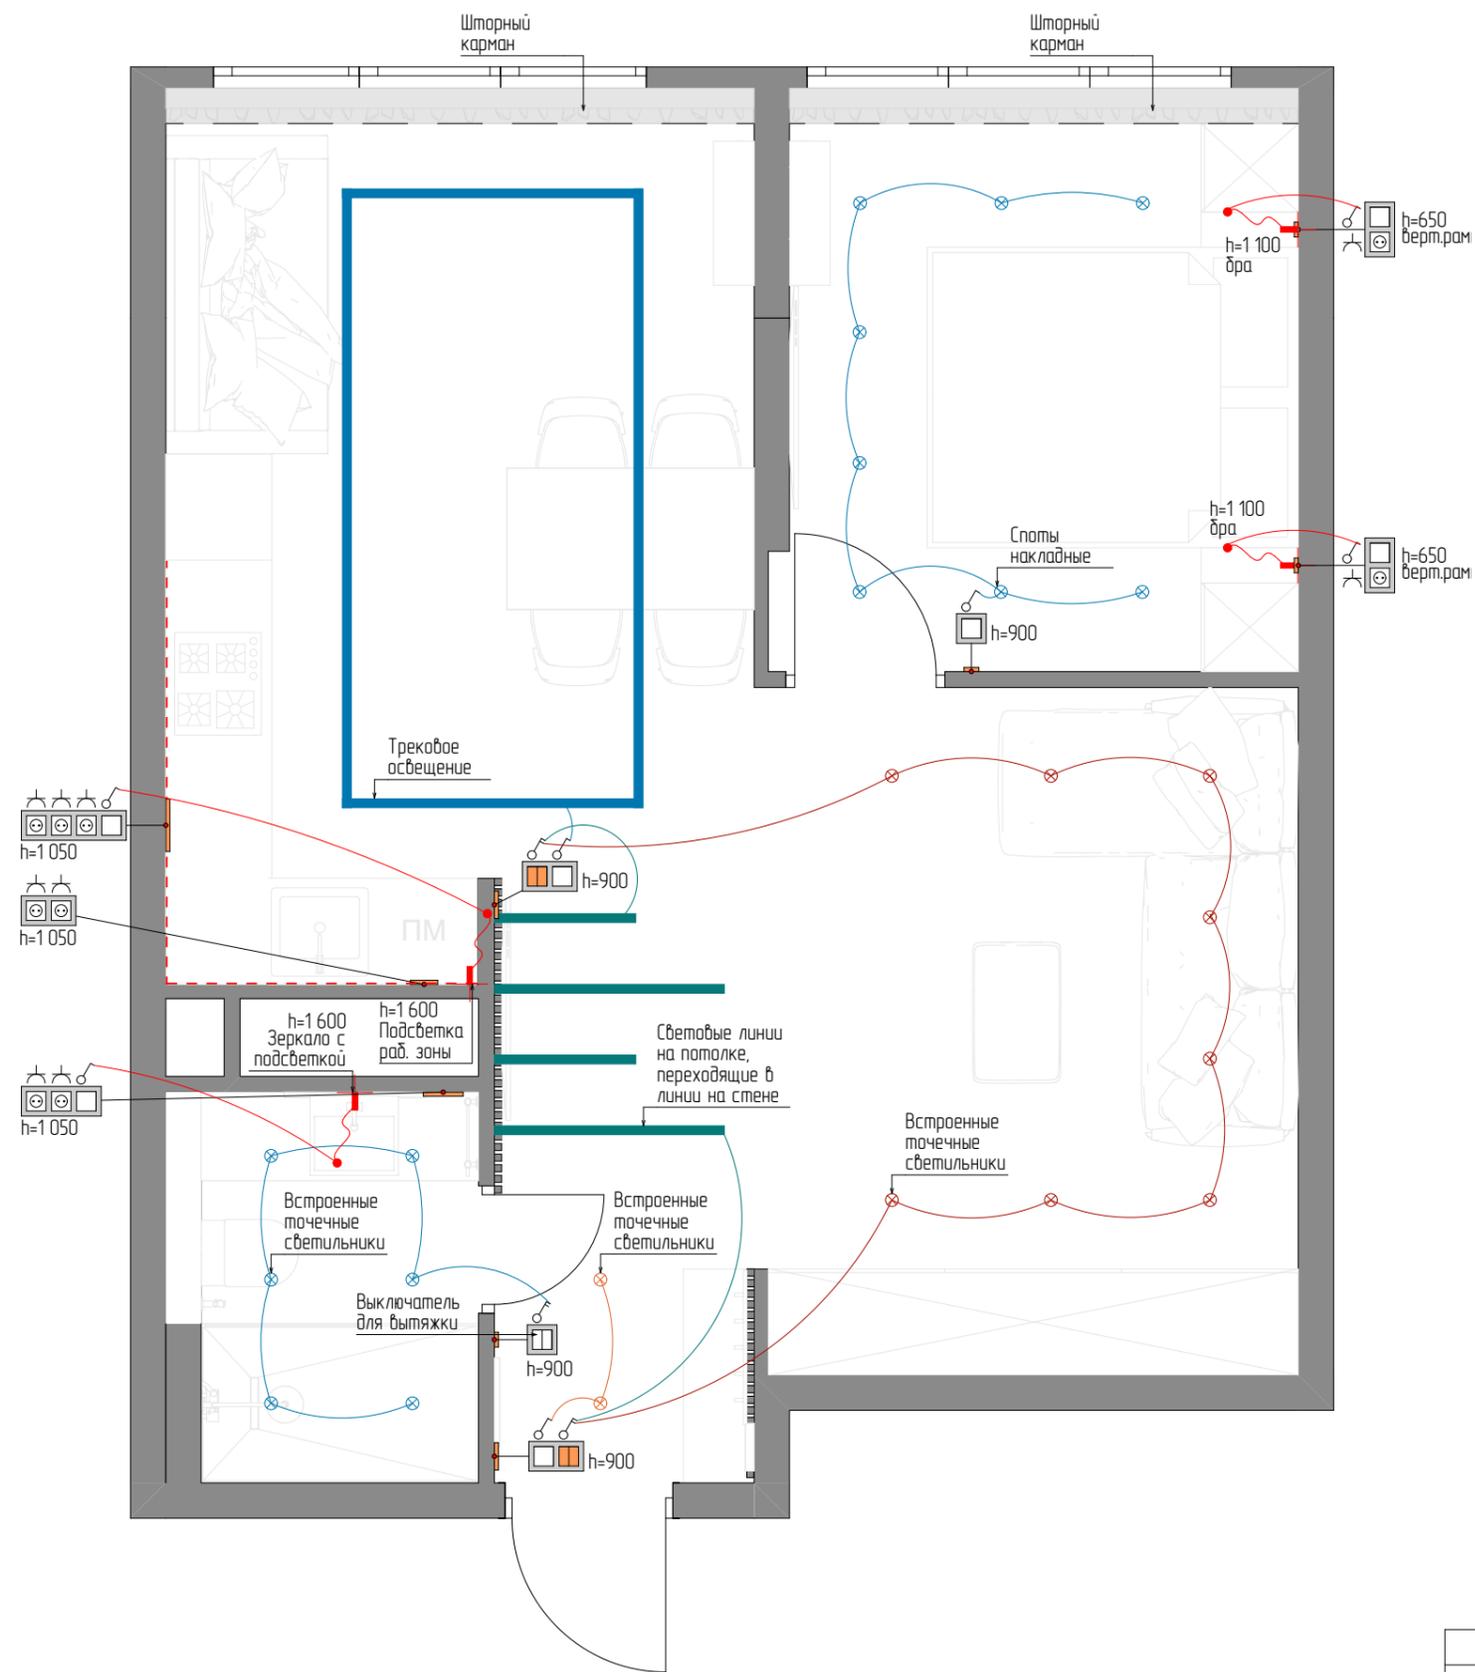


### Условные обозначения

	Вывод электрический..
	Выключатель одноклавишный
	Выключатель двухклавишный
	Переключатель (проходной) одноклавишный
	Переключатель (проходной) двухклавишный
	Розетка скрытого монтажа, 220V
	Интернет розетка
	TV розетка
	Домофон

### ПРИМЕЧАНИЕ:

Высота установки выключателей H=900 мм от уровня чистого пола (кроме обозначенных на чертежах).  
 Все высоты даны от уровня чистого пола.  
 Группы выключателей расположить горизонтально, кроме обозначенных на чертеже.  
 Розетки и выключатели, расположенные на одной высоте, выполнить в общих рамках.

Дизайн-проект интерьера квартиры Адрес: г.Краснодар, ул. Ярославская,15					
		Подп.	Дата		
Дизайнер	Алексеева НВ.			Стадия	Лист
Заказчик				АИ	13
				Масштаб	1:40
Схема управления освещением					

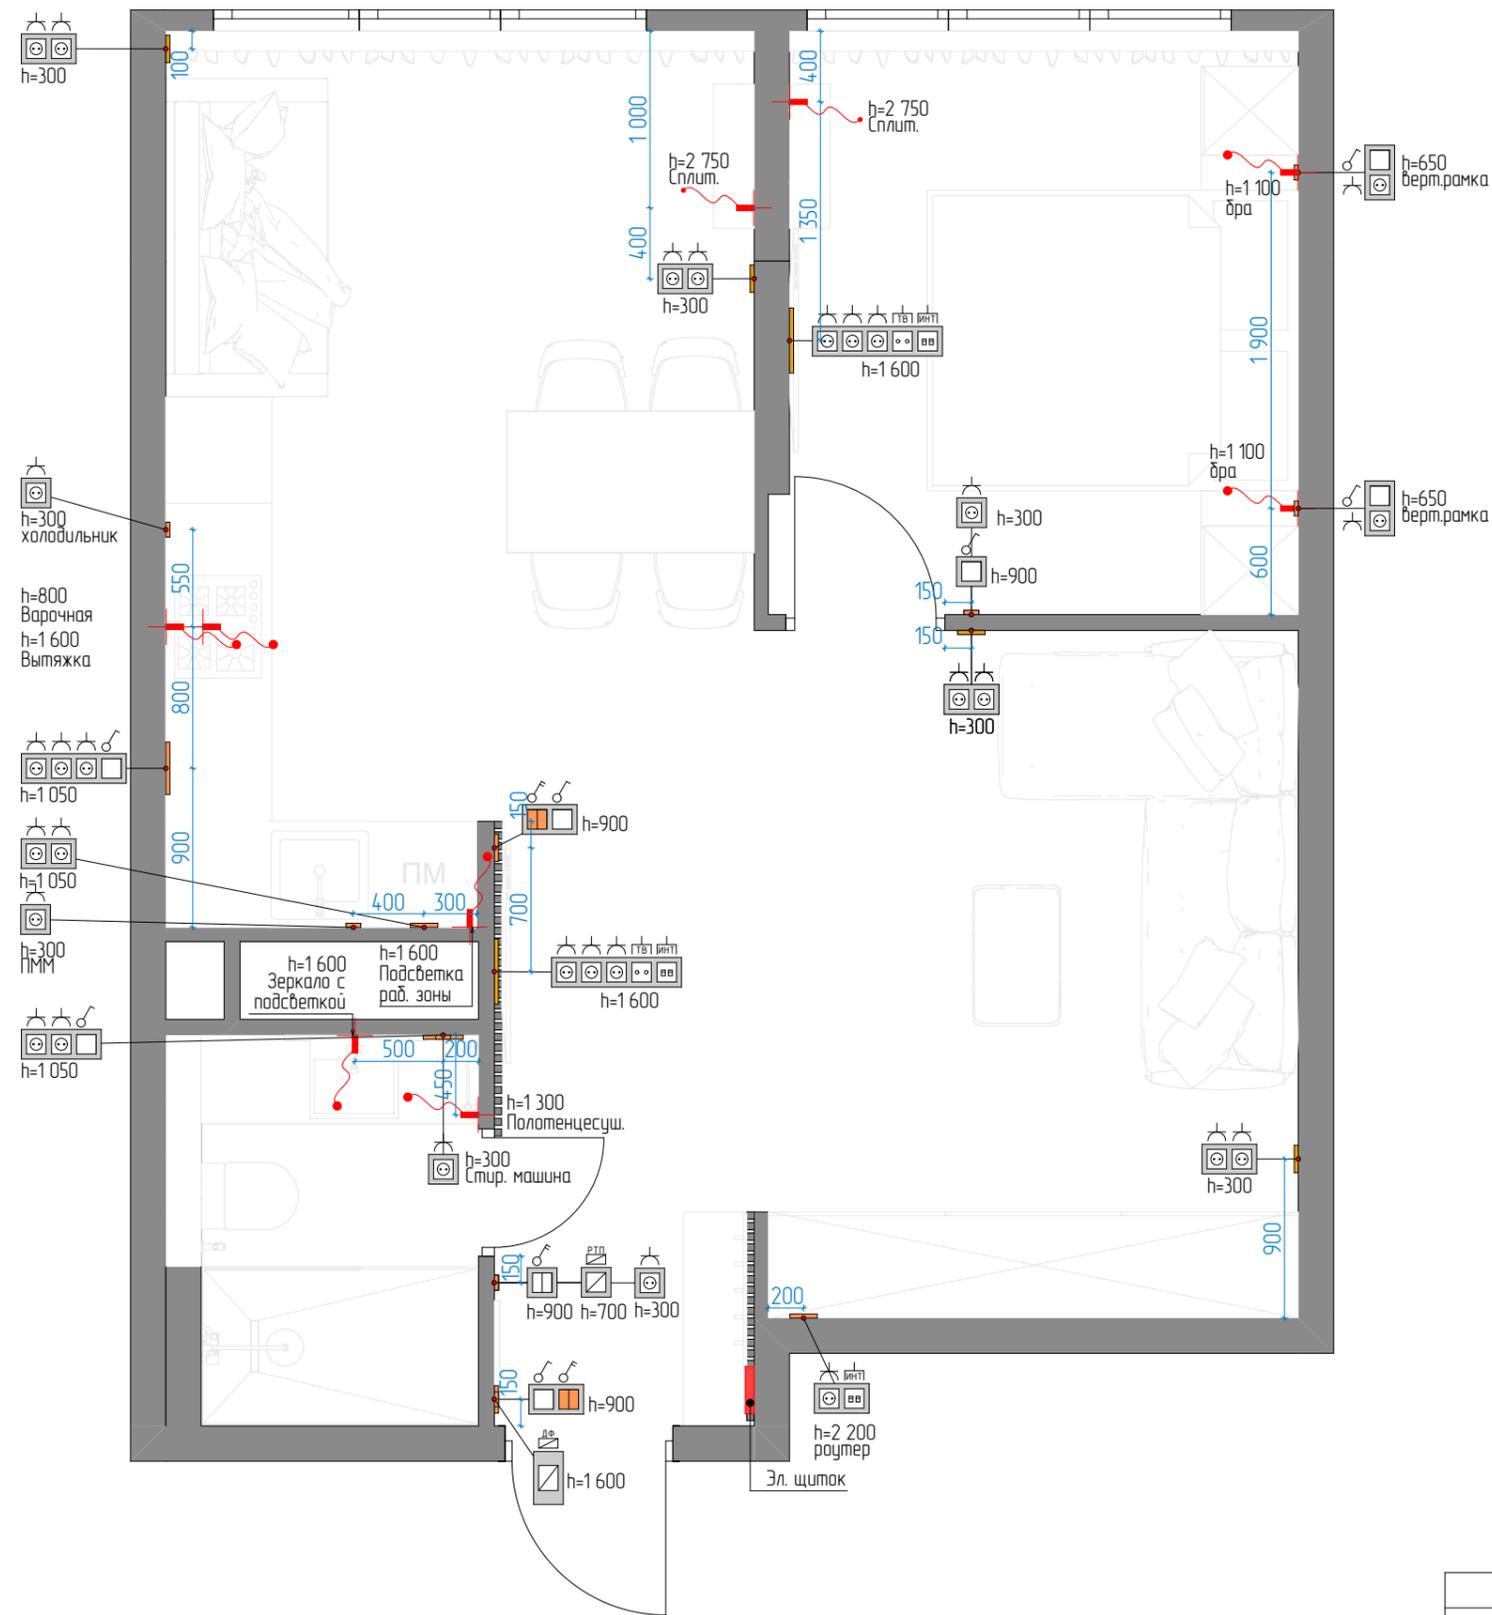

Условные обозначения	
	Вывод электрический..
	Выключатель одноклавишный
	Выключатель двухклавишный
	Переключатель (проходной) одноклавишный
	Переключатель (проходной) двухклавишный
	Розетка скрытого монтажа, 220V
	Интернет розетка
	TV розетка
	Домофон
	Терморегулятор теплого пола


**ПРИМЕЧАНИЕ:**

Все высоты даны от уровня чистого пола.  
 Все подключения выполнить в установочных коробках.  
 Во влажных зонах влагозащищенные розетки с заземлением.  
 Уточнить место установки розеток после выбора сантехники и плитки.  
 Розетки на фартуке расположить в общей рамке с выключателем подсветки фартука.  
 Высота установки розеток Н=300 мм от уровня чистого пола (кроме обозначенных на чертеже).  
 Подключение дополнительной техники к сети и ТВ выполнить согласно тех. документации.  
 Уточнить тип, количество и расположение розеток для доп. техники согласно тех.картам приборов.  
 Розетки и выключатели, расположенные на одной высоте, выполнить в общих рамках.  
 Обеспечить доступ к розетке для холодильника, дух. шкафа, кофемашины, роутера, стиральной машины, сушильной машины, посудомоечной машины, измельчителя. Привязки выводов и розеток в месте установки кухни выполнить согласно технических условий, предоставляемых поставщиком. Привязку и высоту уточнить после выбора оборудования.  
 Все размеры уточнить по месту. В проекте минимально учтены отклонения на кривизну стен.  
 Группы розеток расположить горизонтально, кроме обозначенных на чертеже. Смотреть совместно с развертками стен.  
 Размер электрошита подобрать исходя из количества размещаемых автоматов.  
 В душевой предусмотреть электровывод для подключения вытяжного вентилятора (см. план потолков).  
 Все работы выполнять согласно технических инструкций по системам кондиционирования.  
 Датчики протечек и краны подключить по месту согласно инструкции, прилагаемой к комплекту защиты от протечек воды.  
 Предусмотреть выпуск кабеля не менее 500 мм для подключения подсветки мебели.

Дизайн-проект интерьера квартиры					
Адрес: г.Краснодар, ул. Ярославская,15					
			Подп.	Дата	
Дизайнер	Алексеева НВ.				
Заказчик					
Сводный план электрических цепей					
				Стадия	Лист
				АИ	14
				Масштаб	1:40



Обои флизелиновые 10x1,06 м Marburg  
Loft бетон 59609  
Арт. 301018600  
Цена: 4 190 руб.  
Магазин "БауЦентр"

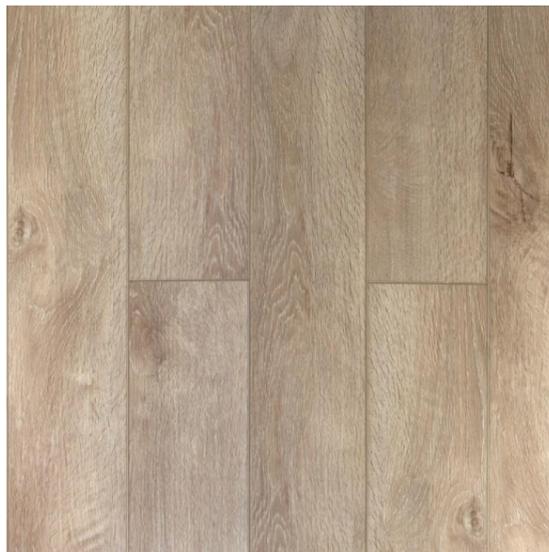

Пол: СПС плитка PLANKER Elegant Дуб  
Монумент с фаской 4 мм АС6/34  
класс . Арт. 150003189. Цена - 2 090  
руб./кв.м. Магазин: Бауцентр



Плинтус напольный под покраску из  
полистирола SOLID UHD 47  
2000x80x16 мм. Арт. 104000072  
Цена: 390 руб./шт. Магазин  
"БауЦентр"

Дверь межкомнатная  
глухая РХ-0 INVISIBLE  
под покраску. Цена за  
комплект: от 23 680  
руб. Магазин  
"БауЦентр"




						Дизайн-проект интерьера квартиры Адрес: г.Краснодар, ул. Ярославская,15			
				Подп.	Дата	Визуальная концепция прихожей	Стадия	Лист	Масштаб
Дизайнер	Алексеева НВ.						АИ	15	1:40
Заказчик									
						 <b>РЕМКЛИК</b> ИСКУССТВО БЫТЬ НА ВЫСОТЕ			



Плинтус напольный под покраску из полистирола SOLID UND 47 2000x80x16 мм. Арт. 104-000072 Цена: 390 руб./шт. Магазин "БауЦентр"



Обои флизелиновые 10x1,06 м Marburg Loft дотон 59609  
Арт. 301018600 Цена: 4190 руб.  
Магазин "БауЦентр"

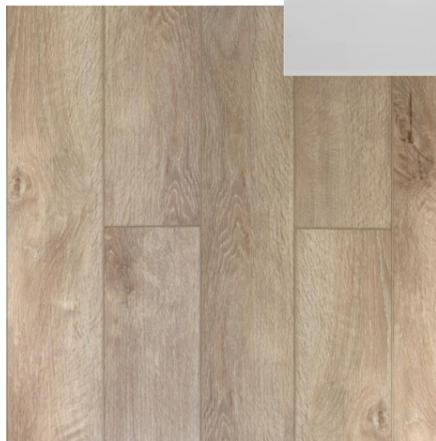

Пол: SPC плитка PLANKER Elegant Дуд  
Монумент с фаской 4 мм AC6/34  
класс . Арт. 150003189. Цена - 2 090  
руб./кв.м. Магазин: Бауцентр

			Подп.	Дата	
Дизайнер	Алексеева НВ.				
Заказчик					

Дизайн-проект интерьера квартиры  
Адрес: г.Краснодар, ул. Ярославская,15

Визуальная концепция кухни


Стадия	Лист	Масштаб
АИ	16	1:40





Обои флизелиновые 10x1,06 м Marburg Loft бетон 59609  
 Арт. 301018600 Цена: 4190 руб.  
 Магазин "БауЦентр"

Пол: SPC плитка PLANKER Elegant Дуб  
 Монумент с фаской 4 мм AC6/34  
 класс . Арт. 150003189. Цена - 2 090  
 руб./кв.м. Магазин: Бауцентр

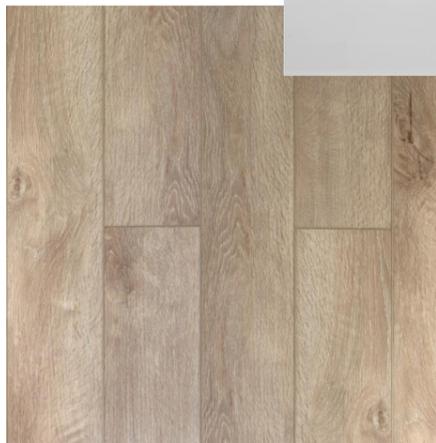

Плинтус напольный под покраску из полистирола SOLID UND 47 2000x80x16 мм. Арт. 104000072 Цена: 390 руб./шт. Магазин "БауЦентр"

Дизайн-проект интерьера квартиры Адрес: г.Краснодар, ул. Ярославская,15							
			Подп.	Дата			
Дизайнер	Алексеева НВ.						
Заказчик							
Визуальная концепция гостиная - спальня					Стадия	Лист	Масштаб
					АИ	17	1:40
РЕМКЛИК ИСКУССТВО БЫТЬ НА ВЫСОТЕ					РЕМКЛИК ИСКУССТВО БЫТЬ НА ВЫСОТЕ		




Бра



Обои флизелиновые 10x1,06 м Marburg Loft дотон 59609  
 Арт. 301018600 Цена: 4190 руб.  
 Магазин "БауЦентр"

Пол: SPC плитка PLANKER Elegant Дуб  
 Монумент с фаской 4 мм АС6/34  
 класс . Арт. 150003189. Цена - 2 090  
 руб./кв.м. Магазин: Бауцентр

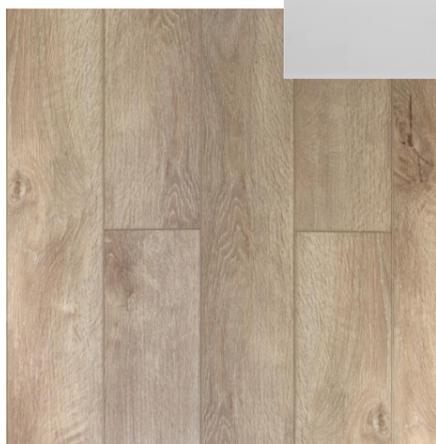

Плинтус напольный под покраску из полистирола SOLID UHD 47 2000x80x16 мм. Арт. 104000072 Цена: 390 руб./шт. Магазин "БауЦентр"


			Подп.	Дата	
Дизайнер	Алексеева НВ.				
Заказчик					

Дизайн-проект интерьера квартиры  
 Адрес: г.Краснодар, ул. Ярославская,15

Визуальная концепция  
 спальни

Стадия	Лист	Масштаб
АИ	18	1:40



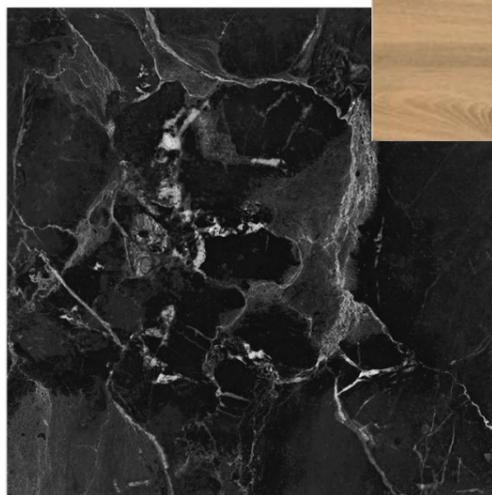

Стены и пол:  
Керамогранит Далим  
черный матовый 60x60  
см ректификат. Арт.  
210165544. Цена - 1790  
руб./кв.м. Магазин:  
Бауцентр.

Акцентная стена за  
раковиной:  
Керамогранит Экаба  
Беж матовый 20x120 см  
ректификат. Арт.  
210164612. Цена - 1890  
руб./кв.м. Магазин:  
Бауцентр.

Дизайнер	Алексеева НВ.		Подп.	Дата	
Заказчик					

Дизайн-проект интерьера квартиры  
Адрес: г.Краснодар, ул. Ярославская, 15

Визуальная концепция  
сан.узла

Стадия	Лист	Масштаб
АИ	19	1:40
 <b>РЕМКЛИК</b> ИСКУССТВО БЫТЬ НА ВЫСОТЕ		